



SEZIONE A-A - Scala 1:2000

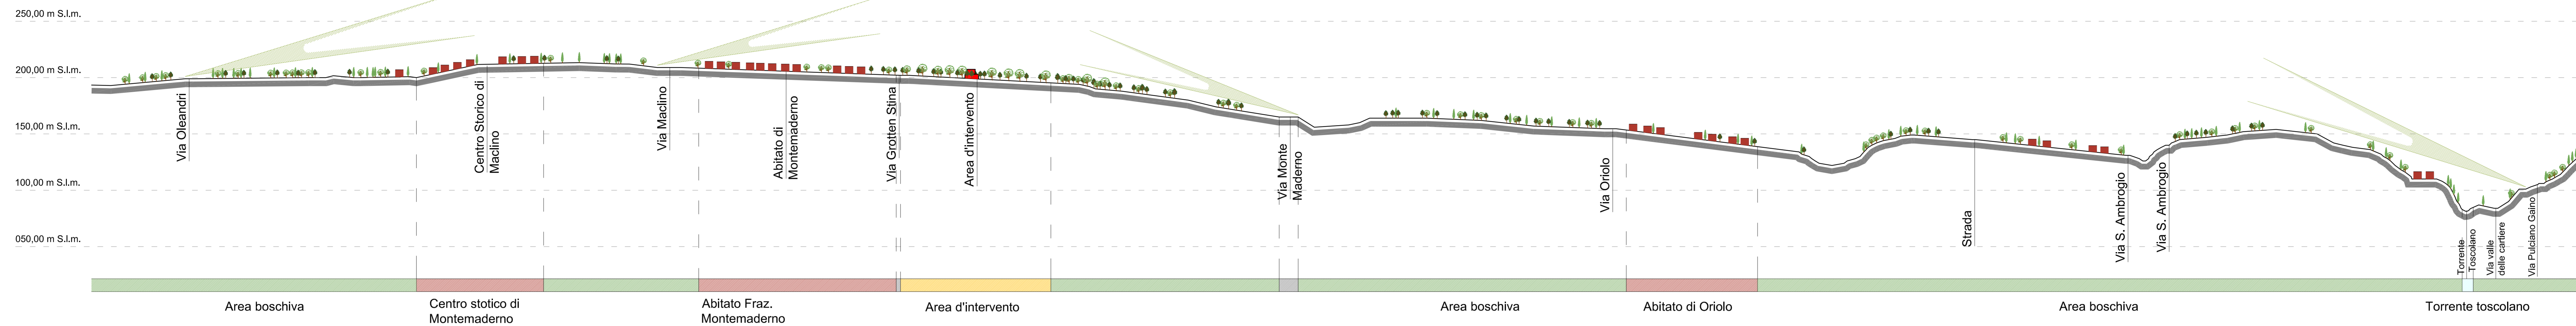


ESTRATTO AEROFOTOGRAMMETRICO SEZIONE A

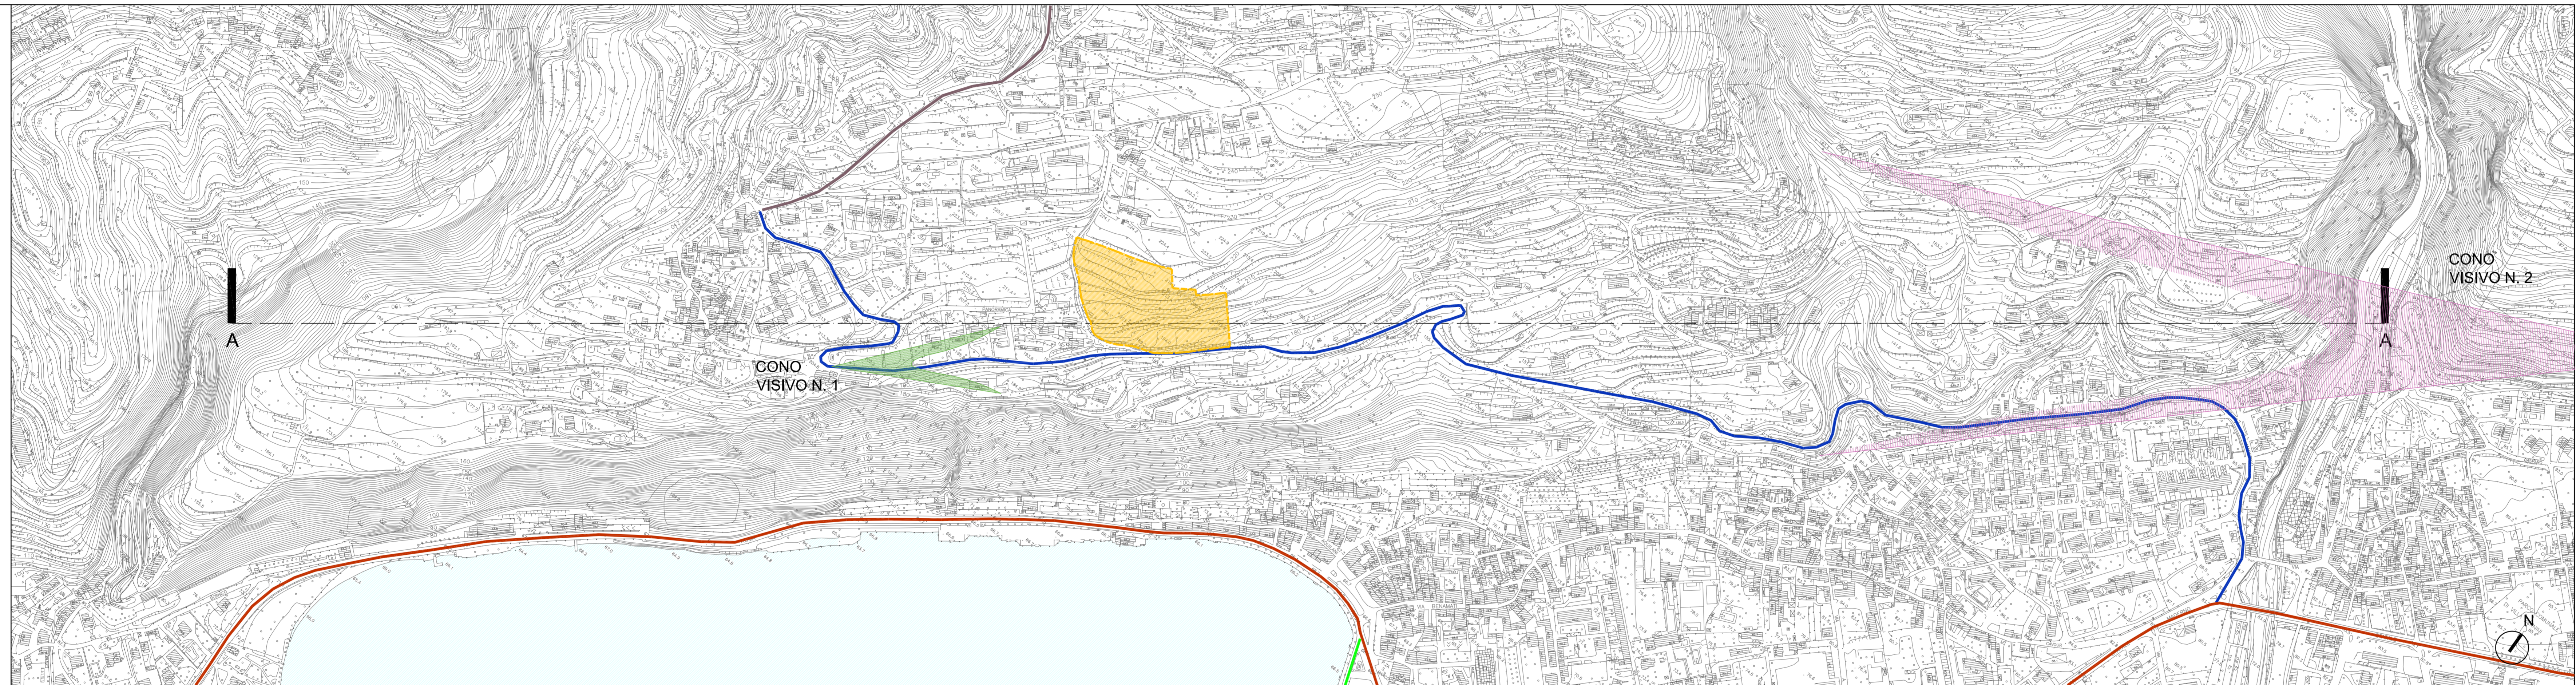


LEGENDA

- STRADA COMUNALE VIA ROMA
- STRADA COMUNALE VIA MONTEMADERNO
- STRADA COMUNALE VIA LUNGOLAGO ZANROELLI
- STRADA COMUNALE VIA VIGOLE
- CONO VISIVO
- FABBRICATI ESISTENTI
- AREA DI INTERVENTO

INQUADRAMENTO

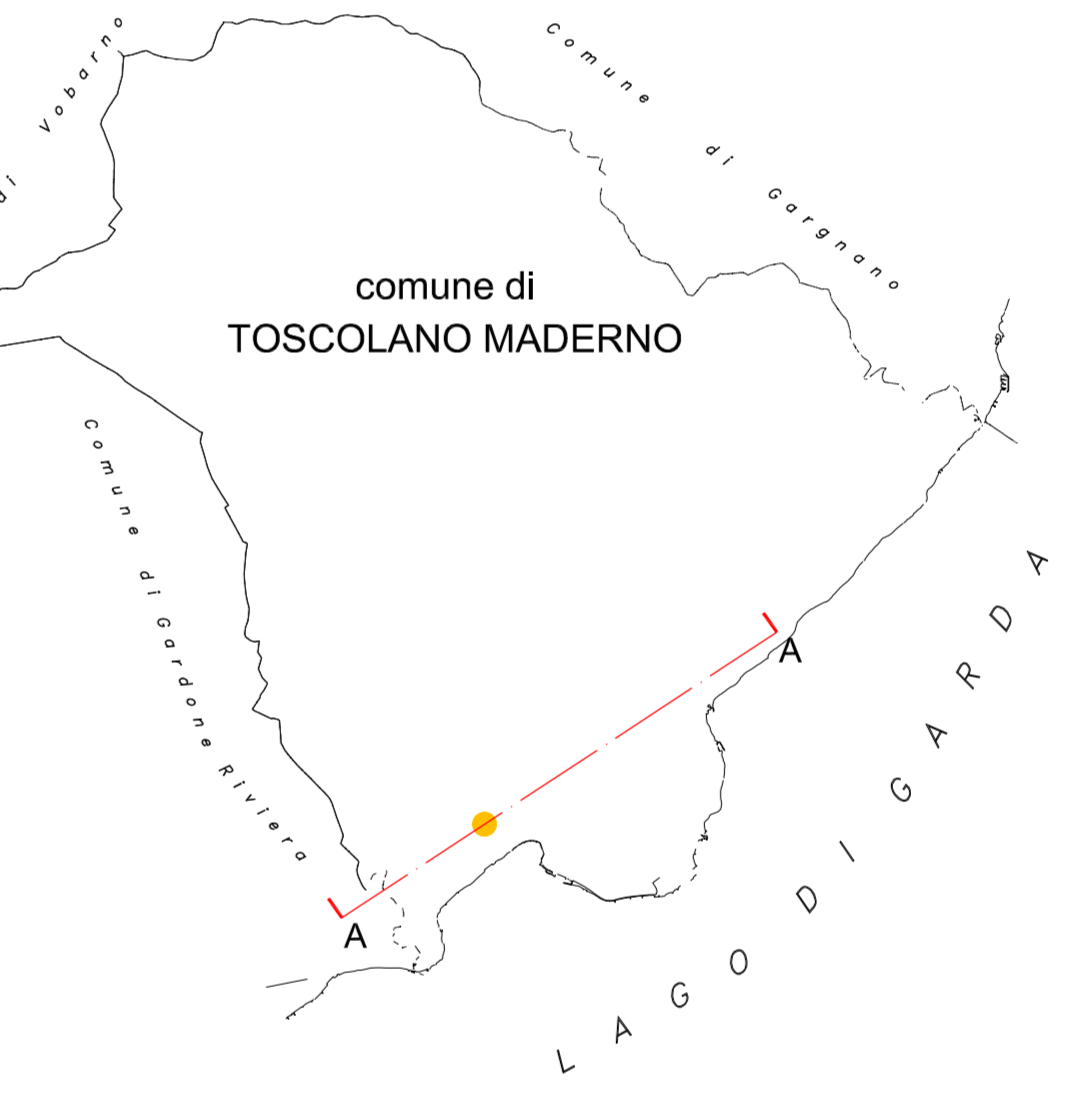

Cono visivo n° 1

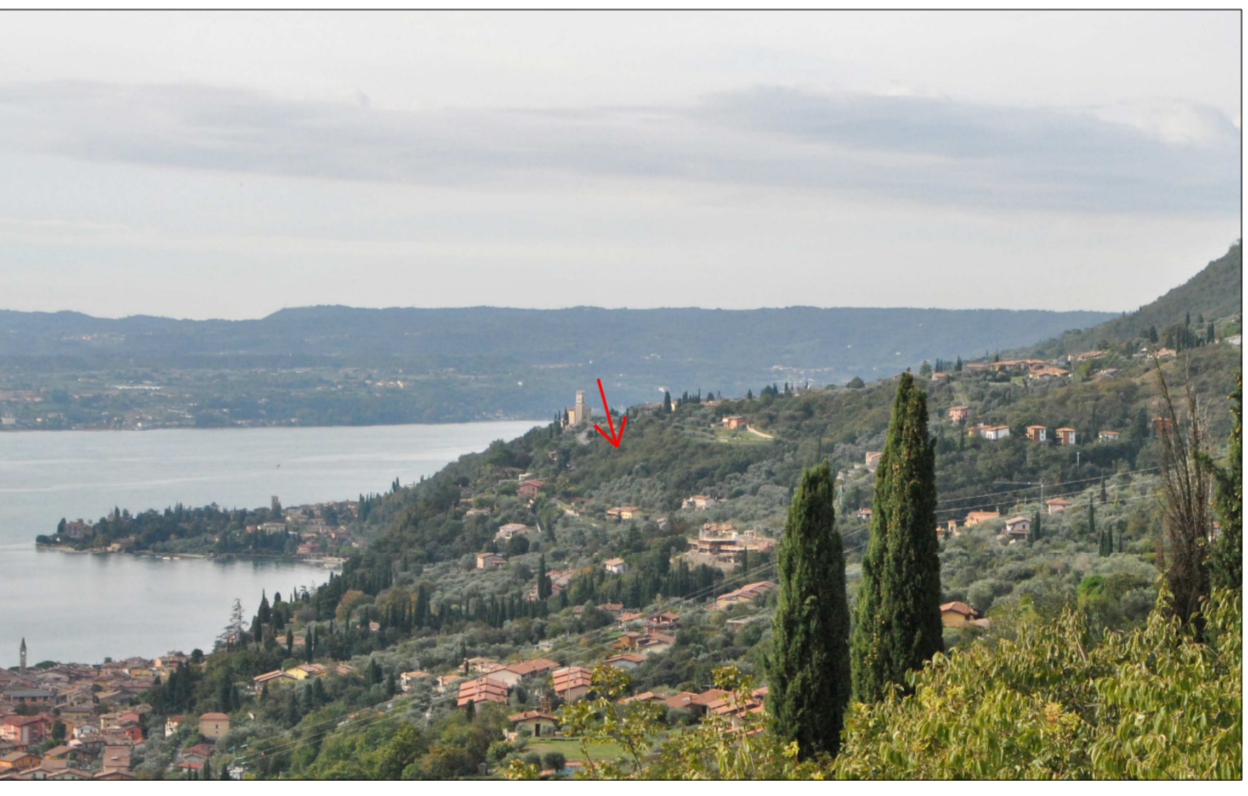

Cono visivo n° 2 - (Dalla chiesa di Gaino)

SEZIONE A-A - Scala 1:1000



13.2

arch. IU Seramondi Alberto  
Ordine degli Architetti  
della Provincia di Brescia n. 30658  
cod. fog. SIRM LET 0008 0848  
studio.seramondi@libero.it  
www.studio-seramondi.it

**COMUNE DI TOSCOLANO MADERNO**  
Provincia di Brescia

progetto  
**ATTUAZIONE**  
**AMBITO DI TRASFORMAZIONE N. 1**  
**AREA N. 1**

tema  
**SEZIONI AMBIENTALI DI PROGETTO A-A**

data  
**SETTEMBRE 2015**

Scale  
**Scala 1:2000**

autore  
**CIPANI SANDRO**  
**LOC. MONTEMADERNO**  
**25088 TOSCOLANO MADERNO (Bs)**

LICENZA NEMETIS/CS&P  
SCALE PLAN 2014 - 1A/507/386  
VIETATA LA RIPRODUZIONE