STUDIO DI PROGETTAZIONE		
Righettini Gian Paolo via Vigole n.12 Maderno tel.e fax 0365/540900		Tav. 7
Provincia Brescia Comune di Toscolano Maderno		
Imm. di proprieta' Sig . Campanardi Gabriele Piano attuativo Ambito di Trasformazione 10 Area 24 Lotto sito in località Cecina		Febbraio 2018 Agg. Maggio 2016
Piante e prospetti villa tipo Destra e Sinistra		scala 1/100

Il Tecnico

Per Il Proprietario
l'Amministratore di Sostegno

Visione Assonometrica con particolari dei materiali impiegati

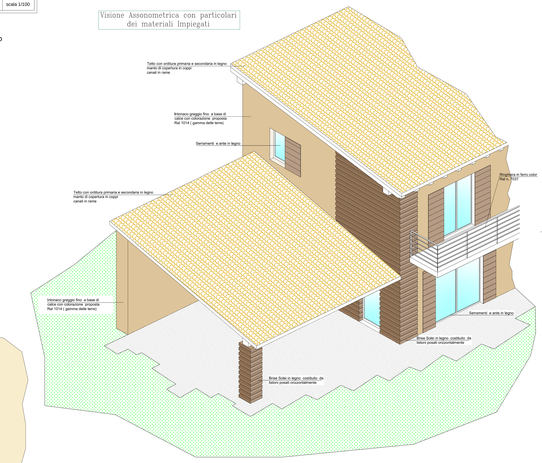

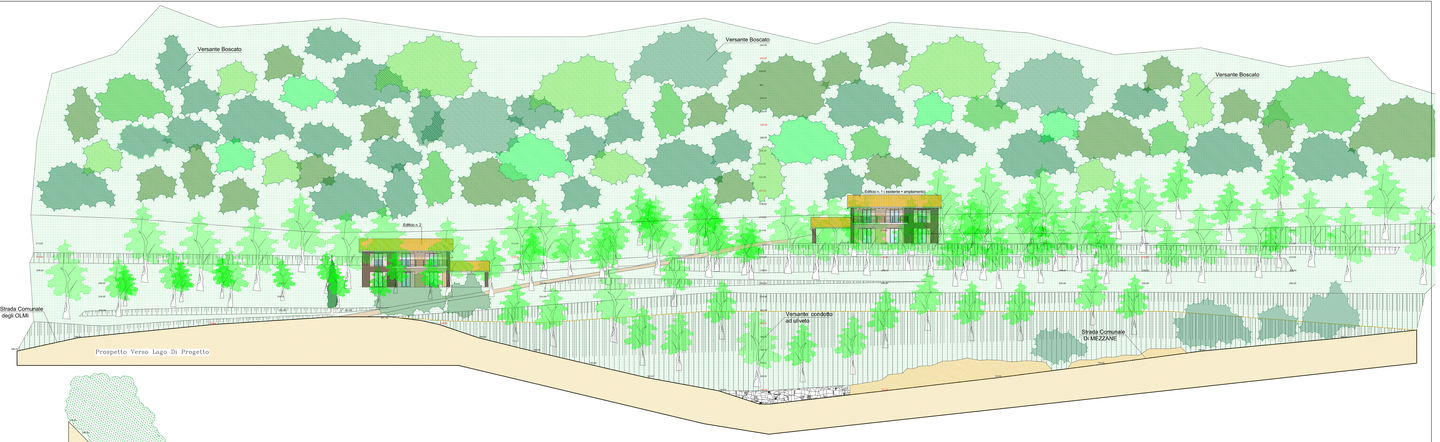

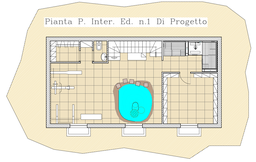

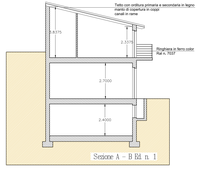

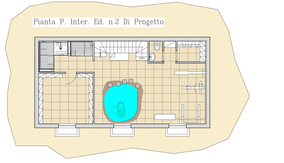

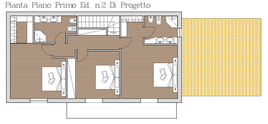

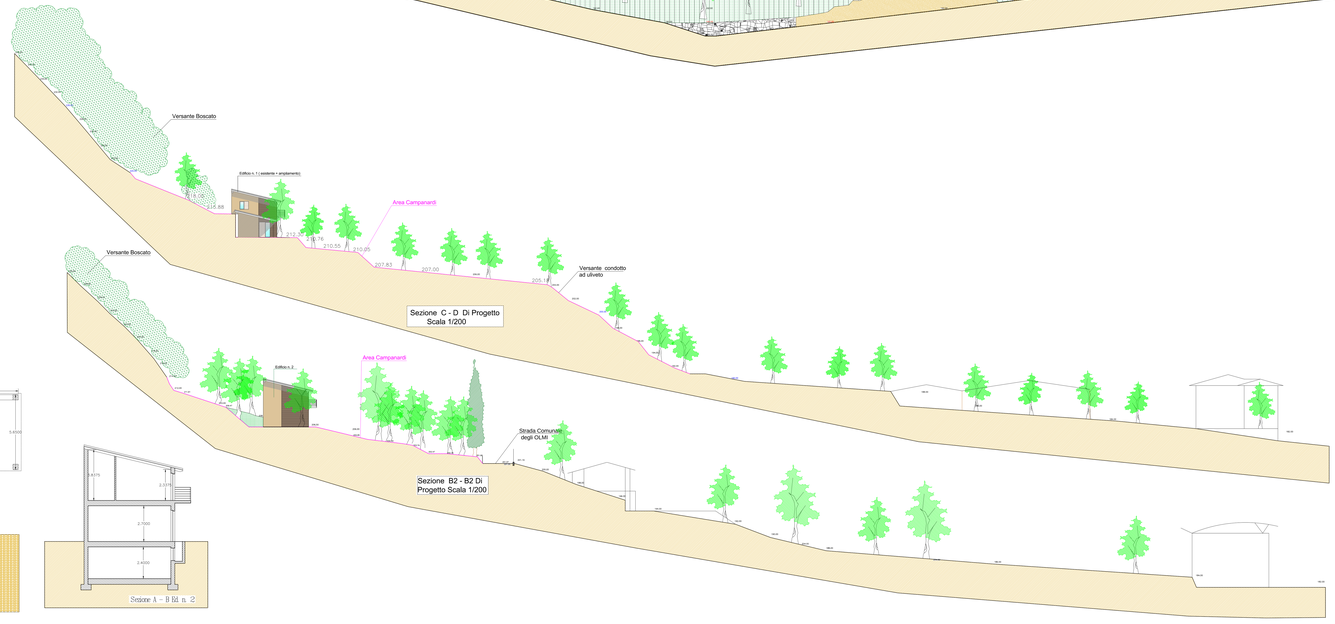

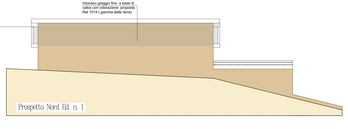

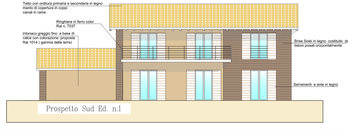

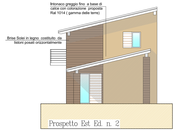

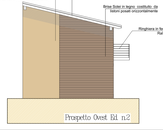

CALCOLO SLP di Progetto

Piano attuativo Ambito di Trasformazione 10 Area 24
SLP 350,00 ammessa oltre a mq 12,50 esistenti , per un ntotale di mq 362,50 massimi di S.L.P.
In fase progettuale dell'ambito si propongono n. 2 edifici di cui uno in ampliamento dell'esistente.-
Ogni edificio ha un superficie coperta pari a mq.125,50 mq. mentre la S.L.P è pari a mq. 90,55 da moltiplicarsi per i due piani fuori terra pertanto si avrà:
mq. 90,55x 2 x n. 2 = mq. SLP totale 362,20 inferiore a mq. 362,50 SLP massima (il **dato è pertanto verificato**)