STUDIO DI PROGETTAZIONE

Righettini Gian Paolo via Vigole n.12 Maderno tel.e fax 0365/540900	Tav. 11
Provincia Brescia Comune di Toscolano Maderno	
Imm. di proprieta' Sig . Campanardi Gabriele Piano attuativo Ambito di Trasformazione 10 Area 24 Lotto sito in località Cecina	Febbraio 2016 Agg. Maggio 2016
Planimetria generale Di Progetto raffronto spostamento piante e sovrapposizioni	scala 1/100

Il Tecnico

Per Il Proprietario
l'Amministratore di Sostegno

LEGENDA

- Piante esistenti
- Piante da Spostare
- Nuova Posizione Piante
- Prato carrabile:
- Pavimentazioni strada esistente in pietrisco rullato

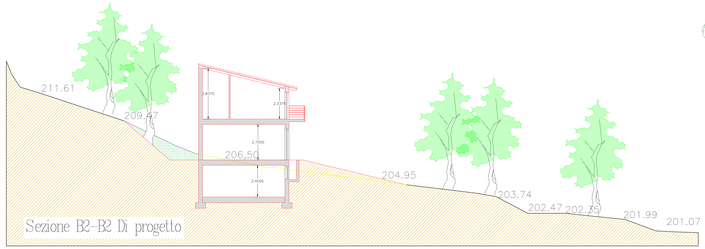

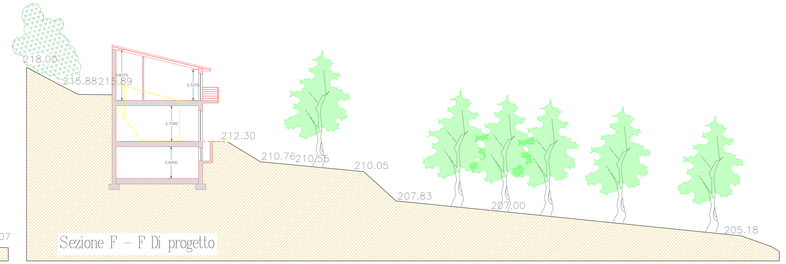

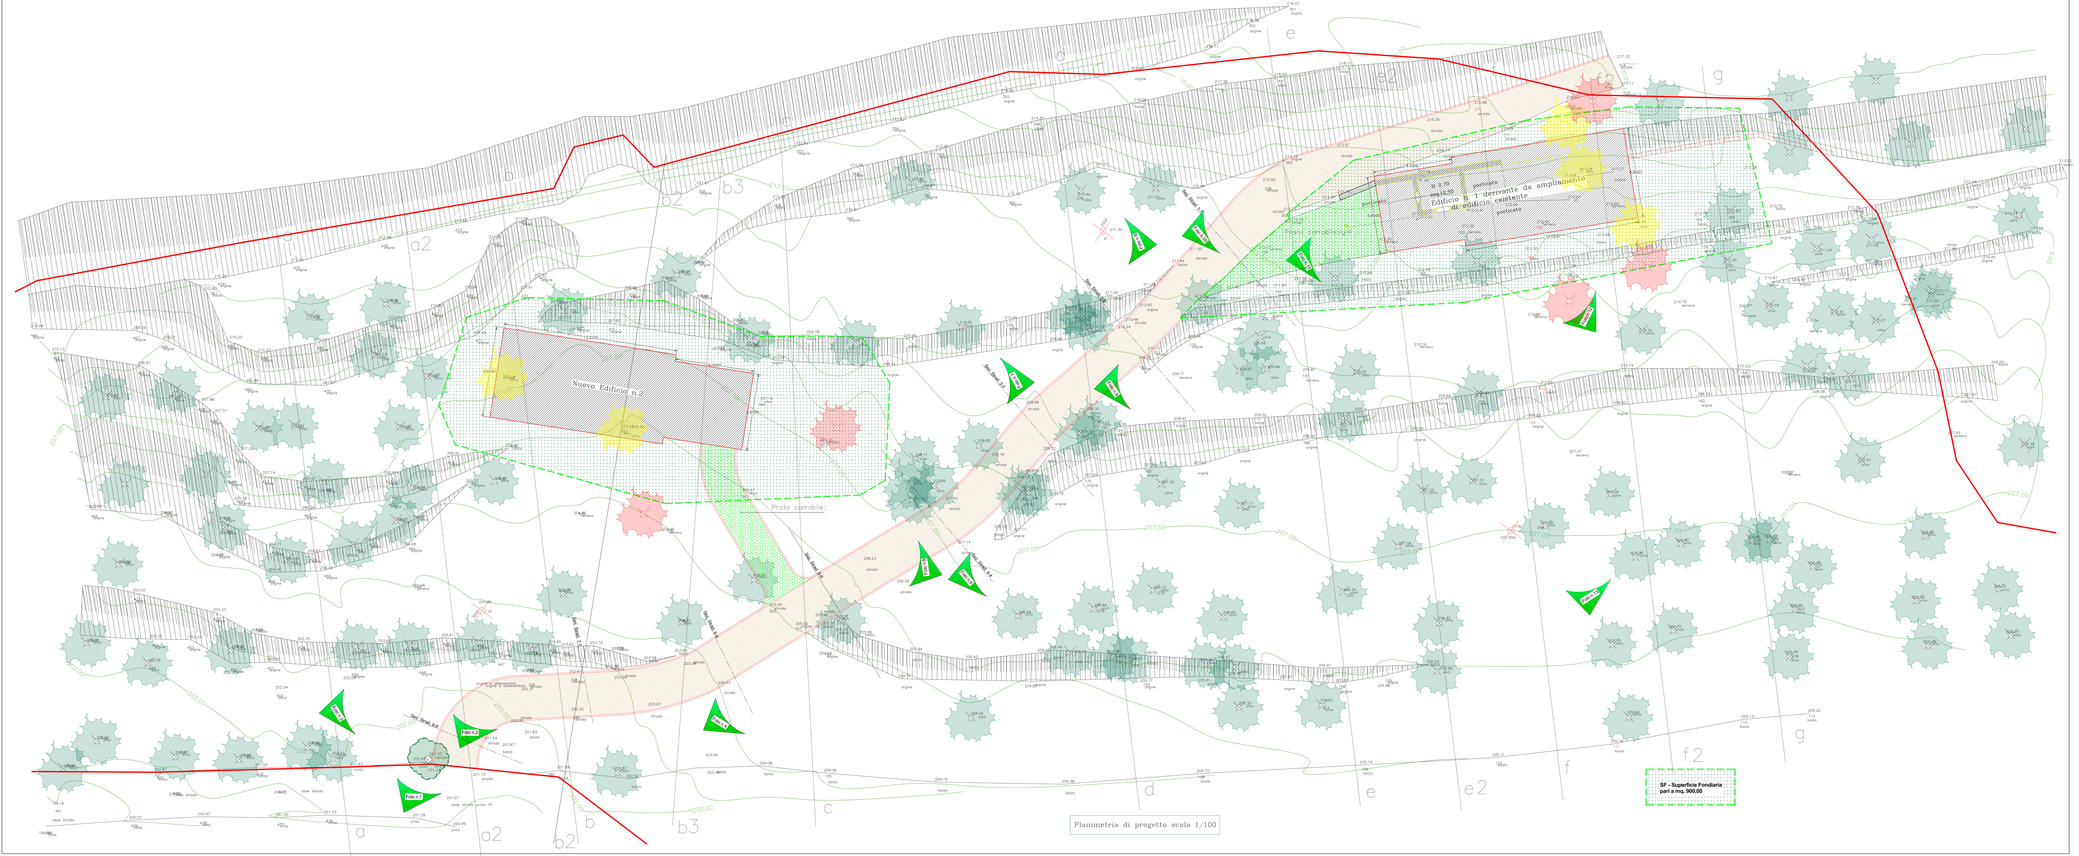
Prato carrabile:
Edificio n. 1 derivante da ampliamento di edificio esistente
Sez. Strad. A-A
Sez. Strad. B-B
Sez. Strad. C-C
Sez. Strad. D-D
Sez. Strad. E-E
Sez. Strad. F-F
Sez. Strad. G-G
Sez. Strad. H-H
Sez. Strad. T39-T39
