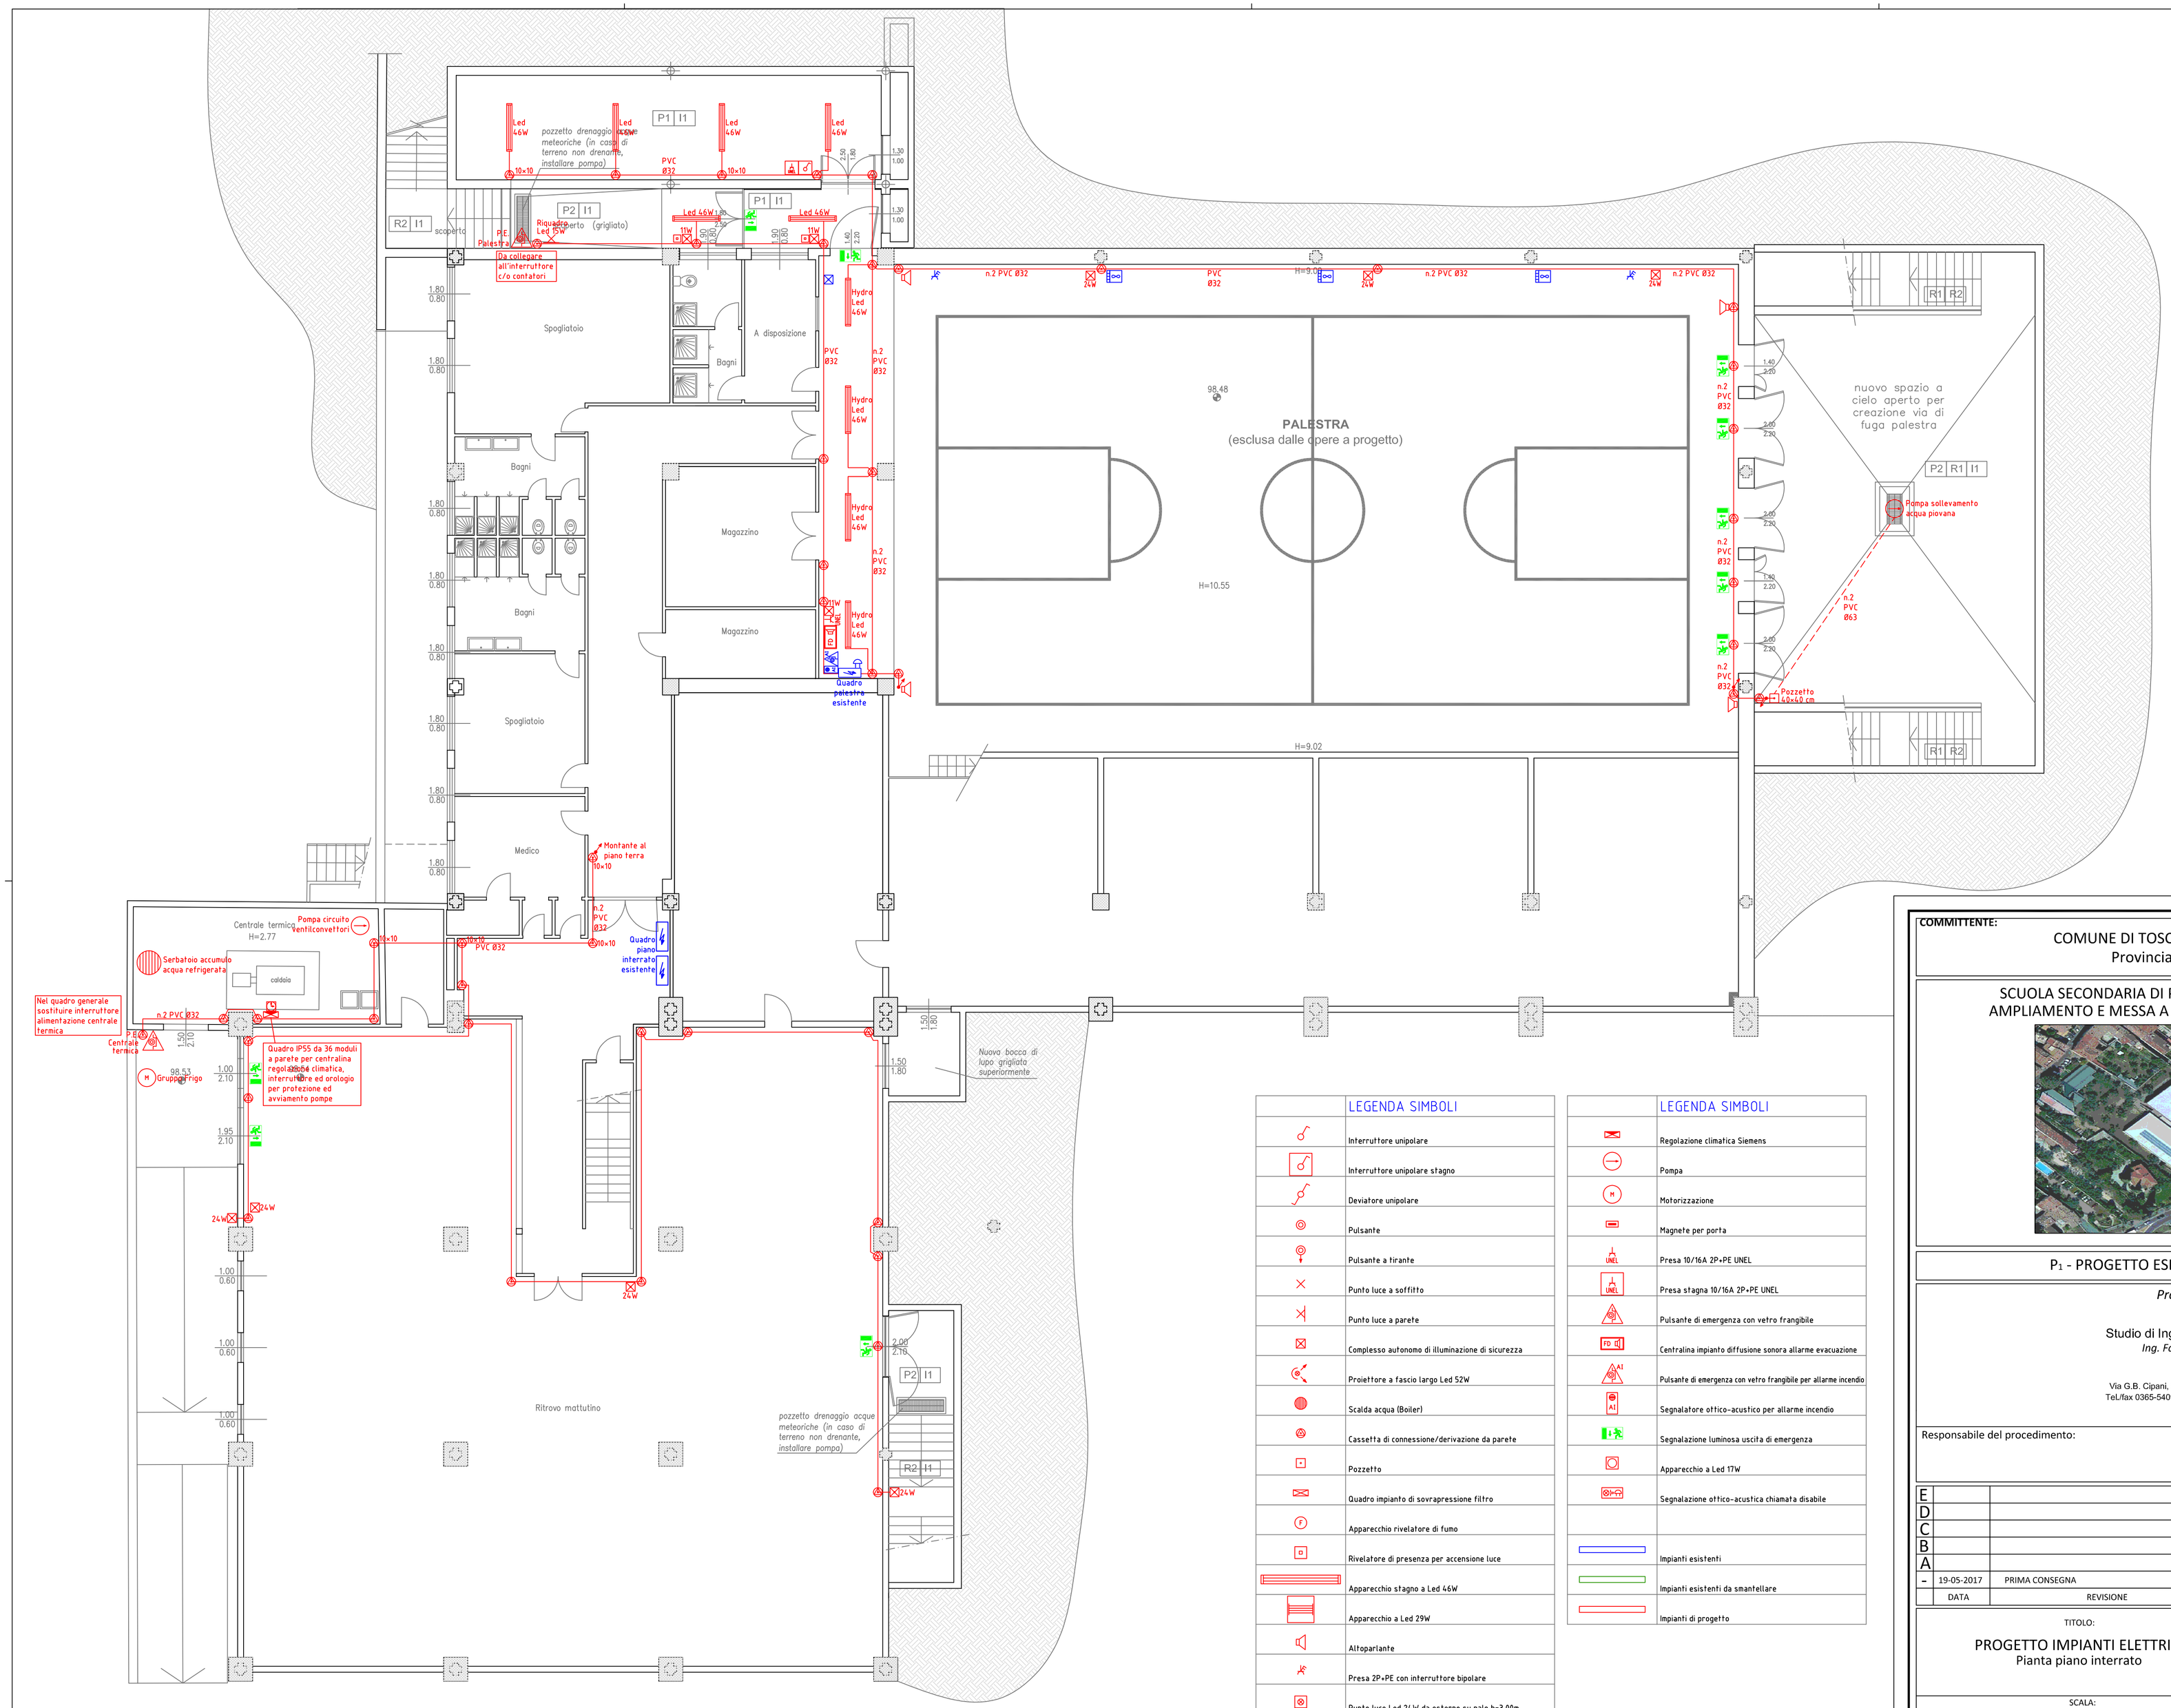

LEGENDA SIMBOLI

	Interruttore unipolare
	Interruttore unipolare stagno
	Deviatore unipolare
	Pulsante
	Pulsante a tirante
	Punto luce a soffitto
	Punto luce a parete
	Complesso autonomo di illuminazione di sicurezza
	Proiettore a fascio largo Led 52W
	Scalda acqua (Boiler)
	Cassetta di connessione/derivazione da parete
	Pozzetto
	Quadro impianto di sovrapressione filtro
	Apparecchio rivelatore di fumo
	Rivelatore di presenza per accensione luce
	Apparecchio stagno a Led 46W
	Apparecchio a Led 29W
	Altoparlante
	Presa 2P+PE con interruttore bipolare
	Punto luce Led 24W da esterno su palo h=3,00m

LEGENDA SIMBOLI

	Regolazione climatica Siemens
	Pompa
	Motorizzazione
	Magnete per porta
UNEL	Presa 10/16A 2P+PE UNEL
UNEL	Presa stagna 10/16A 2P+PE UNEL
	Pulsante di emergenza con vetro frangibile
FD	Centralina impianto diffusione sonora allarme evacuazione
A1	Pulsante di emergenza con vetro frangibile per allarme incendio
A1	Segnalatore ottico-acustico per allarme incendio
	Segnalazione luminosa uscita di emergenza
	Apparecchio a Led 17W
	Segnalazione ottico-acustica chiamata disabile
	Impianti esistenti
	Impianti esistenti da smantellare
	Impianti di progetto

COMMITTENTE:

COMUNE DI TOSCOLANO MADERNO
Provincia di Brescia

SCUOLA SECONDARIA DI PRIMO GRADO DI TOSCOLANO
AMPLIAMENTO E MESSA A NORMA PREVENZIONE INCENDI

P_1 - PROGETTO ESECUTIVO - 1° STRALCIO

Progettista

Studio di Ingegneria Trevisani
Ing. Fabio Trevisani

Via G.B. Cipani, 87 - Gardone Riviera (BS)
Tel./fax 0365-540921 - E-mail info@treving.it

Responsabile del procedimento:

Timbro e firma del responsabile:

	DATA	REVISIONE	NOME FILE	DIS.	CONTR.	APPR.
E						
D						
C						
B						
A						
-	19-05-2017	PRIMA CONSEGNA	-	-	-	-

TITOLO:

PROGETTO IMPIANTI ELETTRICI
Pianta piano interrato

Timbro e firma del coordinatore:
Ing. Fabio Trevisani

SCALA: 1:100

COMMESSA	ELABORATO				
	PRATICA	PARTE	DISC. PROG.	NUMERO	REV.
C154	-	P_1	EIE	02	-

A TERMINE DELLE VIGENTI LEGGI SUI DIRITTI DI AUTORE QUESTO DISEGNO NON PUO' ESSERE COPIATO O RIPRODOTTO SENZA L'AUTORIZZAZIONE DEL PROGETTISTA