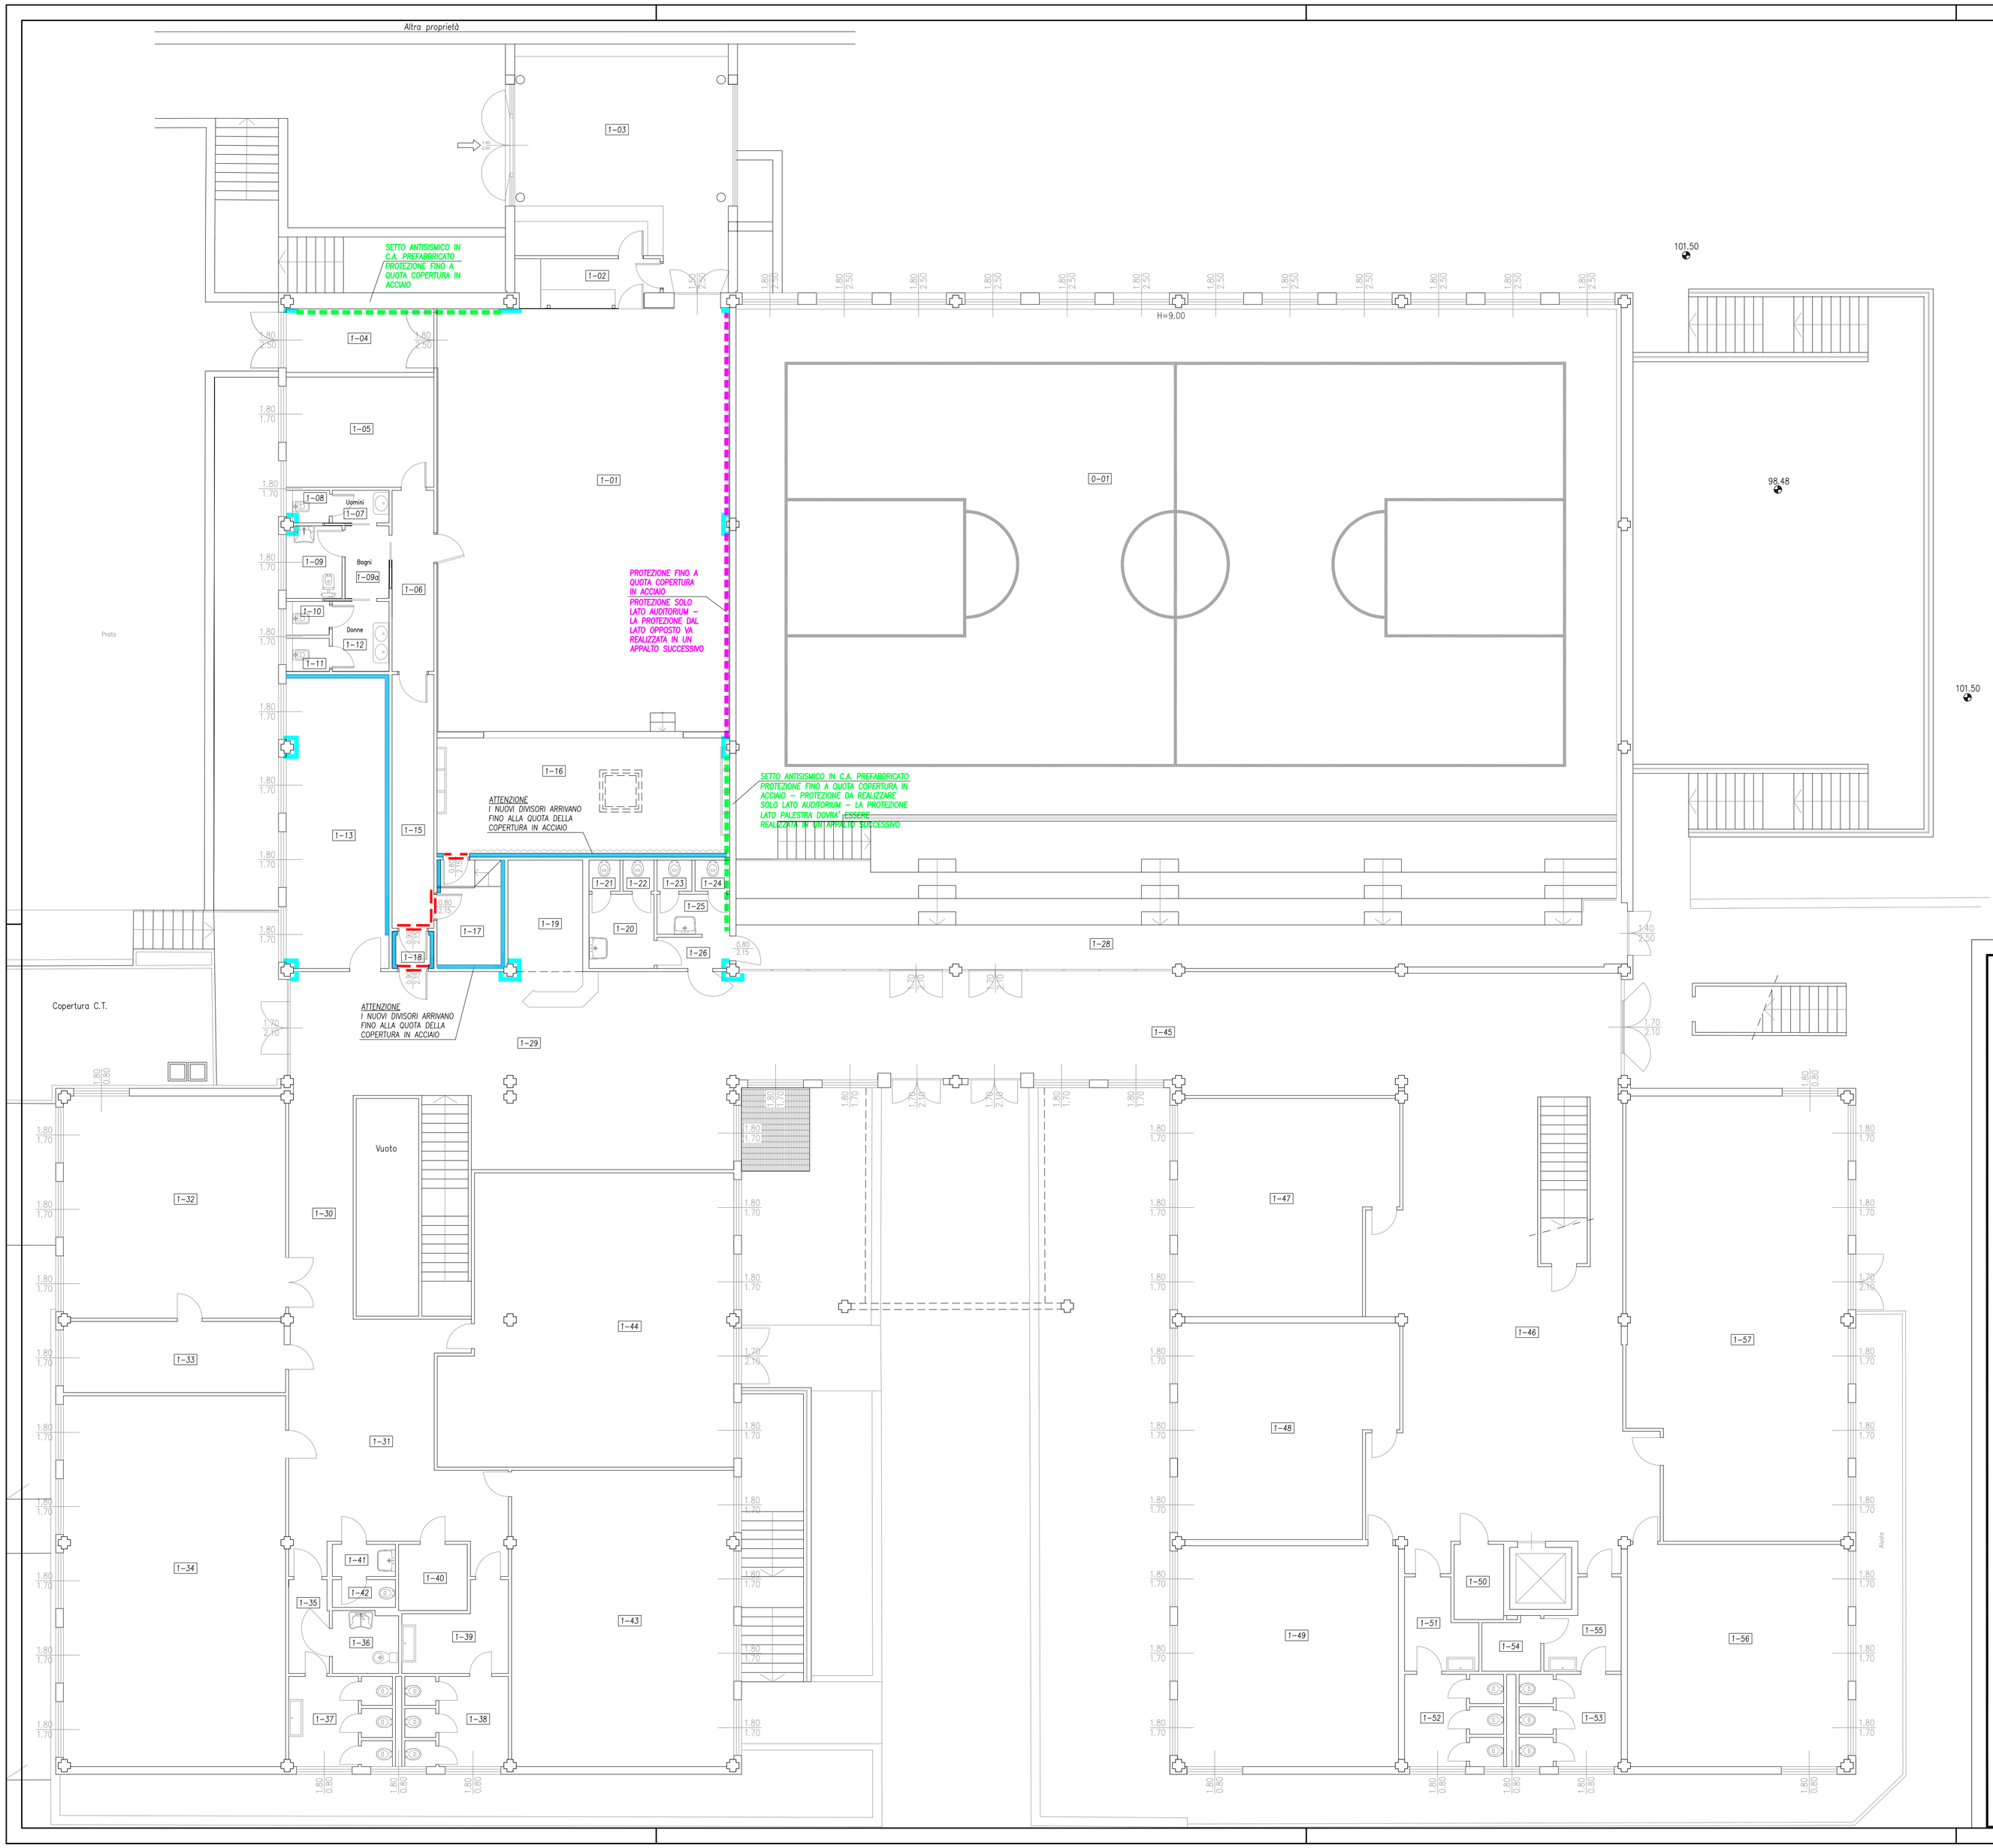

LEGENDA PROTEZIONI REI VERTICALI

1. PROTEZIONE REI60 PILASTRI CON LASTRE IN SILICATO DI CALCIO TIPO PROMAT "PROMATECT H", CLASSE A1, SPESSORE 10 mm, CON RASATURA FINALE IN GESSO.
2. PROTEZIONE REI60 (REI120 SOLO SE ESPRESSAMENTE INDICATO) DI PARETI PORTANTI IN C.A. CON LASTRE IN SILICATO DI CALCIO TIPO PROMAT "PROMATECT H", SPESSORE 10 mm, CON RASATURA FINALE IN GESSO.
3. PROTEZIONE EI120 TAVOLATI IN LATERIZIO ESISTENTI CON LASTRA IN SILICATO DI CALCIO TIPO PROMATECT 100 SPESSORE 8 mm APPLICATA SU UNA SOLA FACCIA.
4. PROTEZIONE EI120 MURATURE NON PORTANTI ESISTENTI CON STRUTTURA IN ACCIAIO DI SOSTEGNO E PANNELLATURA DI TAMPONAMENTO CON LASTRE IN SILICATO DI CALCIO TIPO PROMATECT 200 SPESSORE 20 mm.
5. NUOVO DIVISORIO EI120 FINO A 4.00 m DI ALTEZZA, COSTITUITO DA STRUTTURA IN ACCIAIO DI SOSTEGNO E PANNELLATURA DI TAMPONAMENTO CON LASTRE IN SILICATO DI CALCIO TIPO PROMATECT 200 SPESSORE 20 mm APPLICATA SU ENTRAMBI I LATI DELLA STRUTTURA.
6. NUOVO DIVISORIO EI120 H>4.00 m, s=12 cm, COSTITUITO DA STRUTTURA IN ACCIAIO DI SOSTEGNO E PANNELLATURA DI TAMPONAMENTO CON LASTRE IN SILICATO DI CALCIO TIPO PROMATECT 200 SPESSORE 20 mm APPLICATA SU ENTRAMBI I LATI DELLA STRUTTURA.
7. NUOVO DIVISORIO EI60 (REI120 SOLO SE ESPRESSAMENTE INDICATO) REALIZZATO IN OPERA

NUOVA PORTA REI60 (REI120 SOLO SE ESPRESSAMENTE INDICATO)

PIANTA PIANO TERRA

SCALA 1:100

COMMITTENTE:

COMUNE DI TOSCOLANO MADERNO
Provincia di Brescia

SCUOLA SECONDARIA DI PRIMO GRADO DI TOSCOLANO
AMPLIAMENTO E MESSA A NORMA PREVENZIONE INCENDI

P_1 - PROGETTO ESECUTIVO - 1° STRALCIO

Progettista

Studio di Ingegneria Trevisani
Ing. Fabio Trevisani

Via G.B. Cipani, 87 - Gardone Riviera (BS)
Tel./fax 0365-540921 - E-mail info@treving.it

Responsabile del procedimento:

Timbro e firma del responsabile:

	DATA	REVISIONE	NOME FILE	DIS.	CONTR.	APPR.
E						
D						
C						
B						
A						
-	19-05-2017	PRIMA CONSEGNA	-	-	-	-

TITOLO:

PROGETTO ARCHITETTONICO
Adeguamento antincendio:
Compartimentazione e protezione REI
strutture verticali piano terra

Timbro e firma del coordinatore:

Ing. Fabio Trevisani

SCALA:	COMMESSA	ELABORATO					
		PRATICA	PARTE	DISC. PROG.	NUMERO	REV.
1:100	C154	-	P_1	EA	07	-

A TERMINE DELLE VIGENTI LEGGI SUI DIRITTI DI AUTORE QUESTO DISEGNO NON PUO' ESSERE COPIATO O RIPRODOTTO SENZA L'AUTORIZZAZIONE DEL PROGETTISTA