


S.S. 45 BIS GARDESANA OCCIDENTALE

Limone

PLANIMETRIA GENERALE
scala 1:100

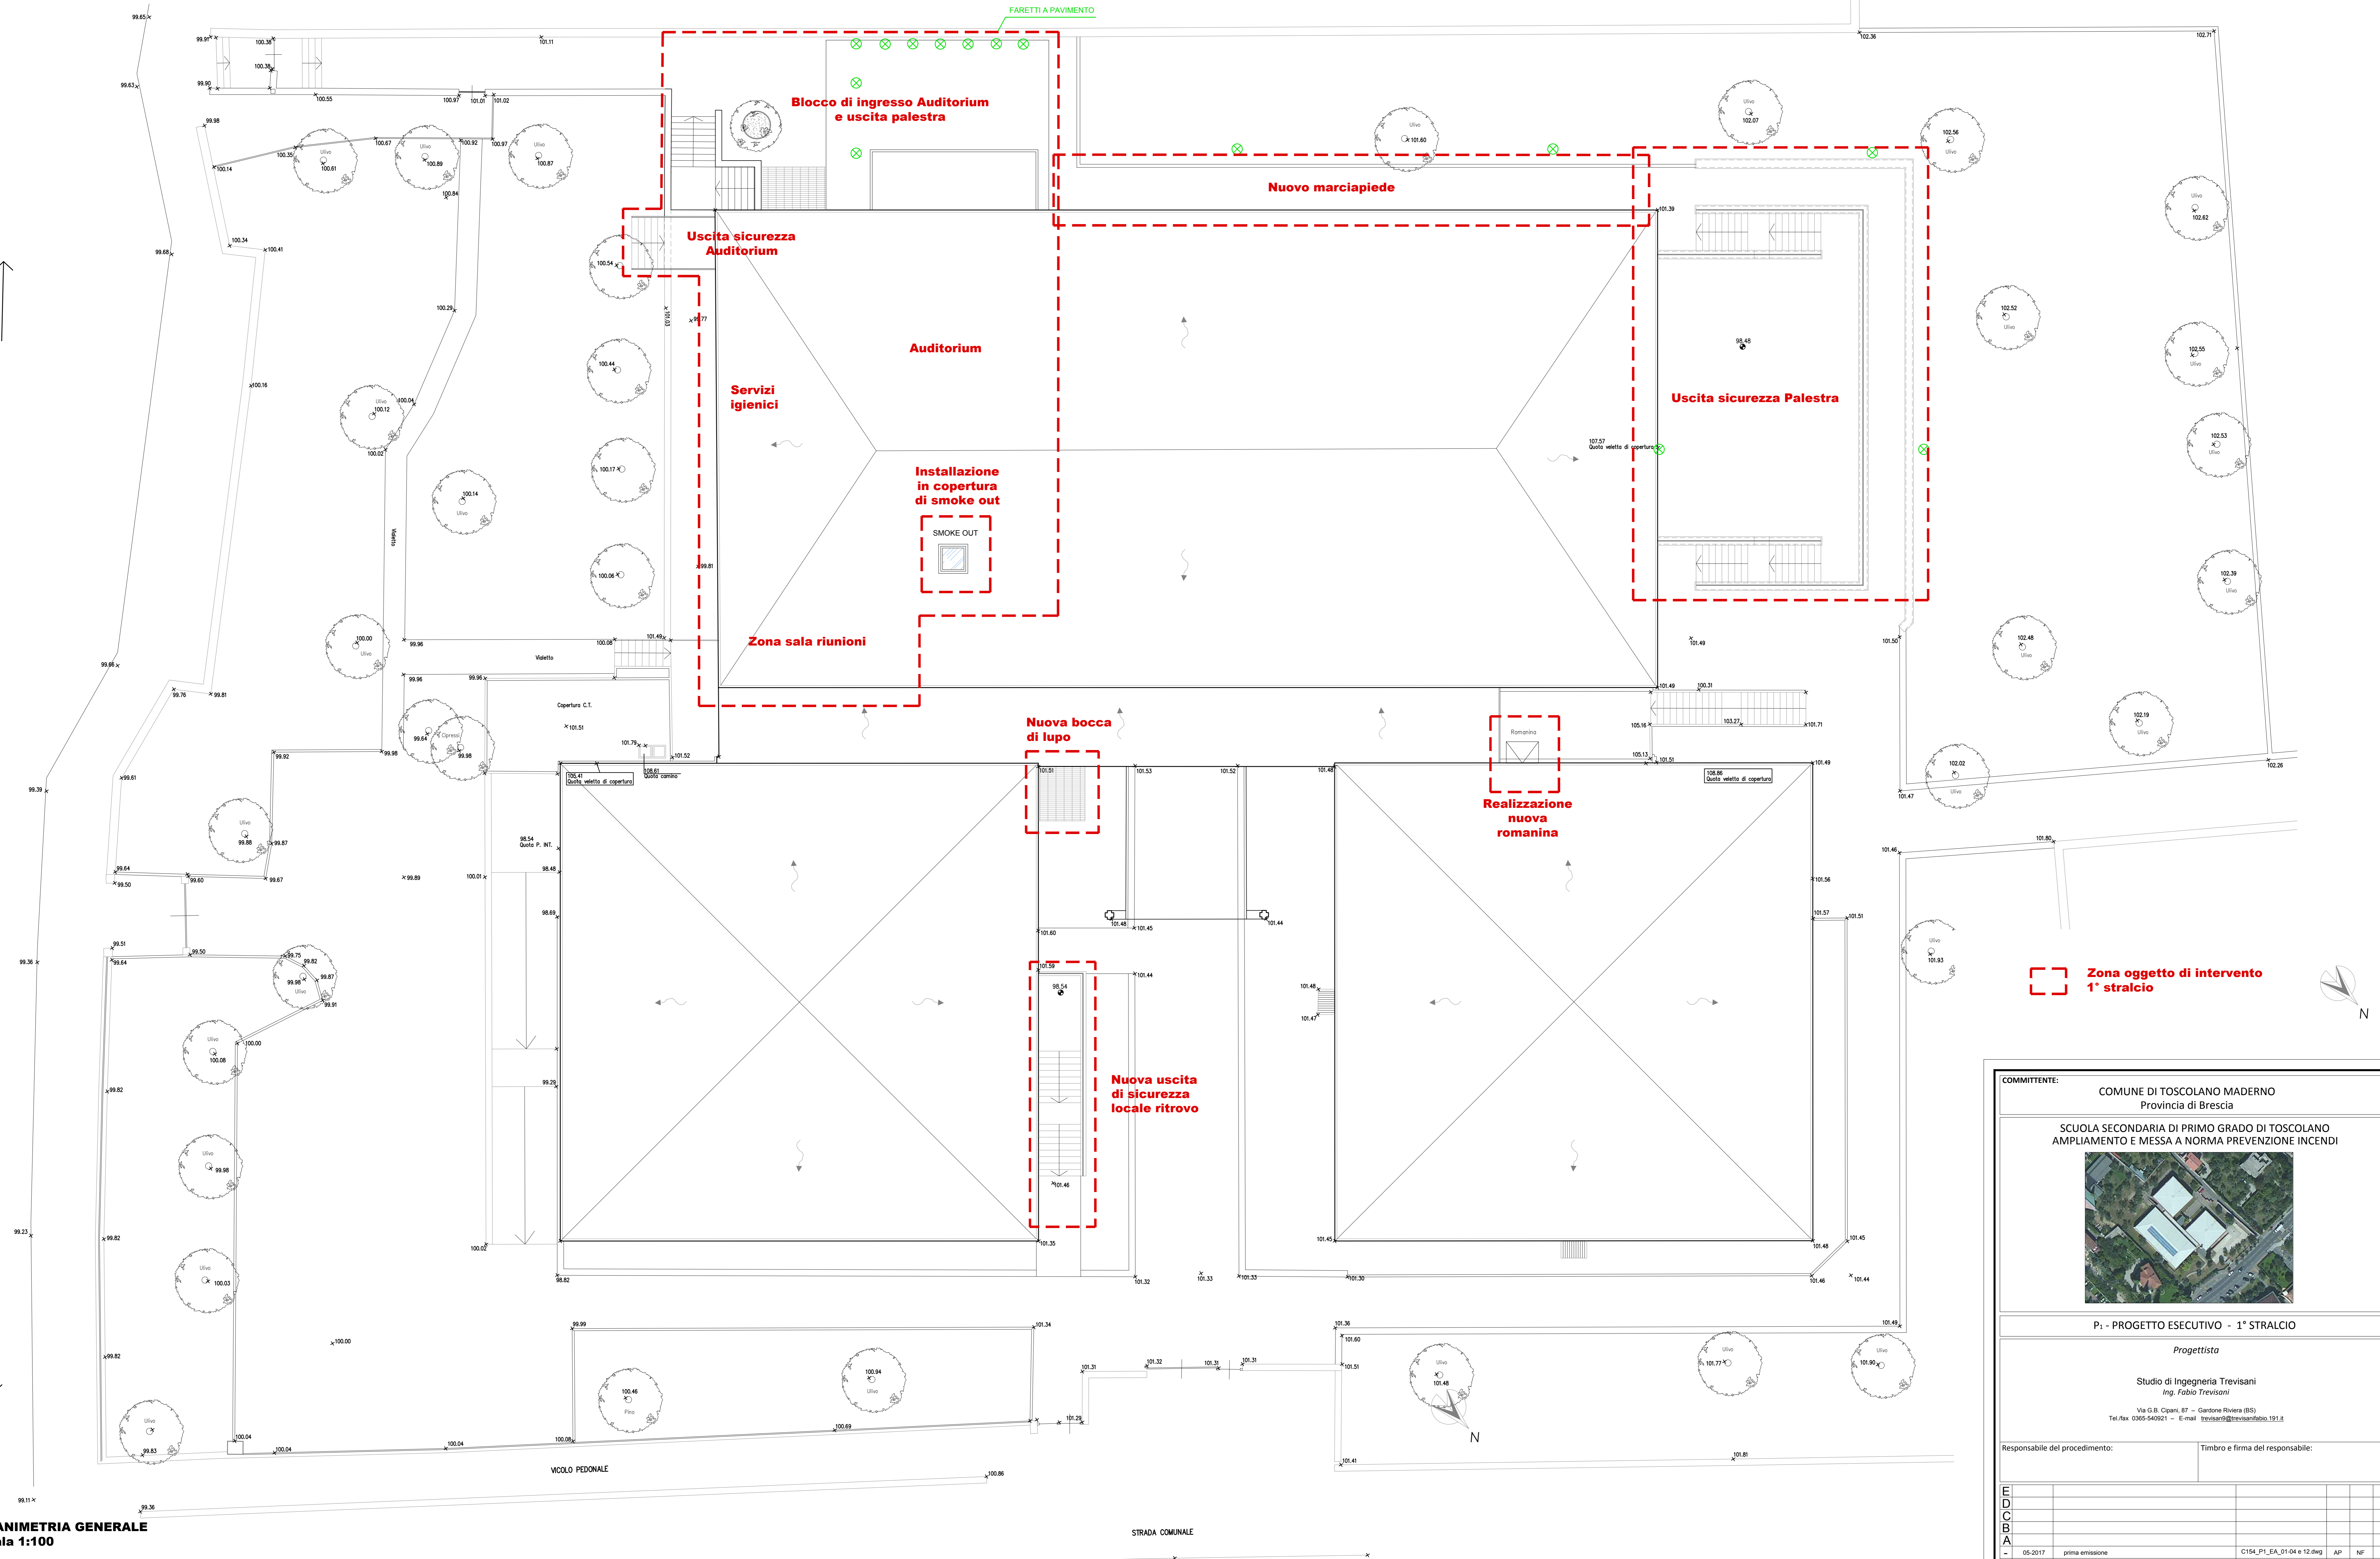

**Zona oggetto di intervento
1° stralcio**



COMMITTENTE: COMUNE DI TOSCOLANO MADERNO
Provincia di Brescia

SCUOLA SECONDARIA DI PRIMO GRADO DI TOSCOLANO
AMPLIAMENTO E MESSA A NORMA PREVENZIONE INCENDI

P1 - PROGETTO ESECUTIVO - 1° STRALCIO

Progettista
Studio di Ingegneria Trevisani
Ing. Fabio Trevisani
Via G.B. Casali, 87 - Gardone Riviera (BS)
Tel./fax 0365 640921 - E-mail trevisani@trevisani Fabio.191.1

Responsabile del procedimento: _____ Timbro e firma del responsabile: _____

E						
D						
C						
B						
A						
	05-2017	prima emissione	C154_P1_EA_01-04 e 12.dwg	AP	NF	FT
	DATA	REVISIONE	NOME FILE	DIS.	CONTR.	APPR.

TITOLO:
PROGETTO
Planimetria generale

Timbro e firma del coordinatore:
Ing. Fabio Trevisani

COMMESSA	PRATICA	PARTE	DISC.	PROG.	NUMERO	REV.

SCALA: 1:100

C154 - P1 EA 01

A FERMARE DELLE VIGENTI LEGGI SUI DIRITTI DI AUTORE QUESTO DISEGNO NON PUO' ESSERE COPiato O RIPRODOTTO SENZA L'AUTORIZZAZIONE DEL PROGETTISTA