

Cancelleroni S.r.l.
Via Sabetto, 7 - 25128 BRESCIA - Tel. 030/3384211 - Fax 030/305886

COMITENTE / CLIENT: **SOC. SPERANZA DI BELLICINI REGINA &C S.A.S.**
Via Religione 88 - Toscolano Maderno (BS)

DISEGNATO DA / DESIGNED BY: **Ing. F. Roldi**

PROGETTO / PROJECT: **IMPIANTI DI RISCALDAMENTO / CONDIZIONAMENTO**
AMPLIAMENTO CORPO F

CONTROLLATO DA / CHECKED BY: **Ing. L. Cancelleroni**

OGGETTO / DESCRIPTION: **PIANTA PIANO INTERRATO**
PIANTA PIANO RIALZATO
PIANTA PIANO PRIMO

SCALA / SCALE: **1:100**

DATA / DATE: **03/05/2018**

Licenza AUTOCAD / AUTOCAD License: **N. 990+00017362**

DISEGNO / DRAW: **C17033**

TAV: **M-01**

FILE: **C17033_M01.dwg**


IL PROGETTO: **A 1836**
Impegno
L. CANCELLERONI
Architetto
Aut. Min. Brescia
Aut. Min. Mantova
Aut. Min. Pavia
Aut. Min. Verona

IL COMMITTENTE: **HOTEL ANTICO MONASTERO**
di Brescia s.p.a. di Capital Register 4 C
via Relazione, 88
25088 PAVONE D. MADERNO (BS)
C.F. 01747350992
P.I.E.A. 951929 dal 21.05.94

NOTE:



PIANTA PIANO INTERRATO

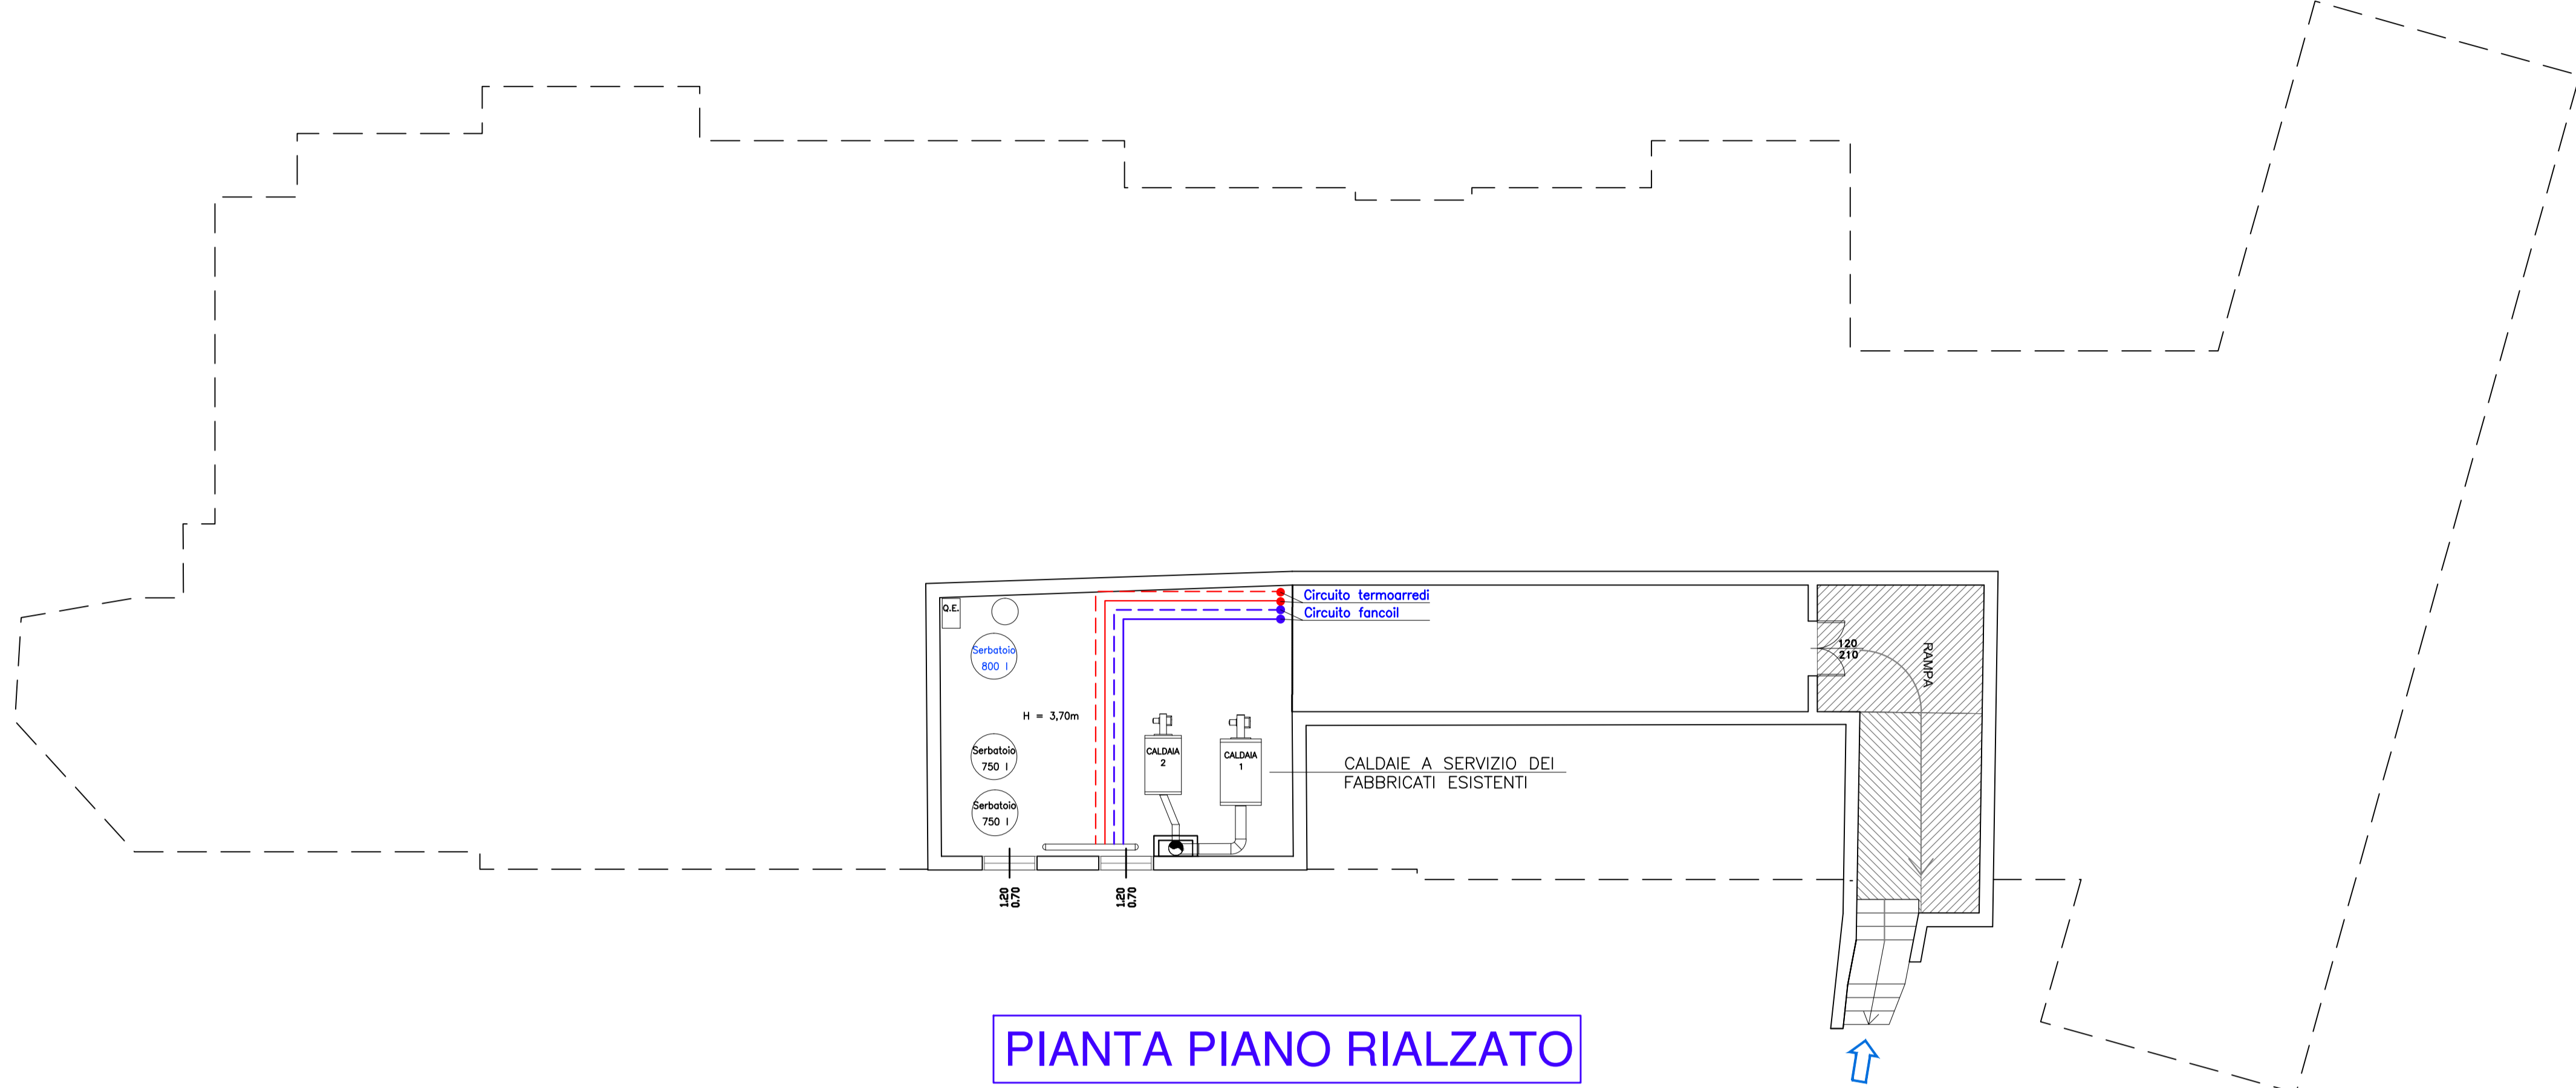

PIANTA PIANO RIALZATO

REVISIONI / REVISIONS	
DISEGNATORE	OGGETTO / DESCRIPTION


(L. 663/41 Art. 2575) Property CANCELLERONI S.r.l. e-mail: cancelleroni@libero.it



SIMBOLI		LEGENDA
	VENTILCONVETTORI AD INCASSO marca AERMEC mod. FCXP	
	VENTILCONVETTORI A PAVIMENTO marca AERMEC mod. FCX	
	VENTILCONVETTORI A PARETE marca AERMEC mod. FCW	
	TERMOARREDO marca FONDITAL mod. DECUS	
	TUBAZIONI IN ACCIAIO SS PER RISCALDAMENTO/CONDIZIONAMENTO	
	TUBAZIONI IN ACCIAIO SS PER TERMOARREDI	
	POMPA DI CALORE DA 50 kW	

AERMEC FANCOIL DA INCASSO marca AERMEC modello FCXP


Modello	Grandezza	Dimensioni (mm)	PESO	POT. RISC.	POT. FRIG.
FCXP 34	453	793 216 18	18	2,95	2,13
FCXP 36	453	793 216 18	18	2,95	2,60
FCXP 42	453	1013 216 22	22	3,40	2,60
FCXP 44	453	1013 216 22	22	4,13	3,78

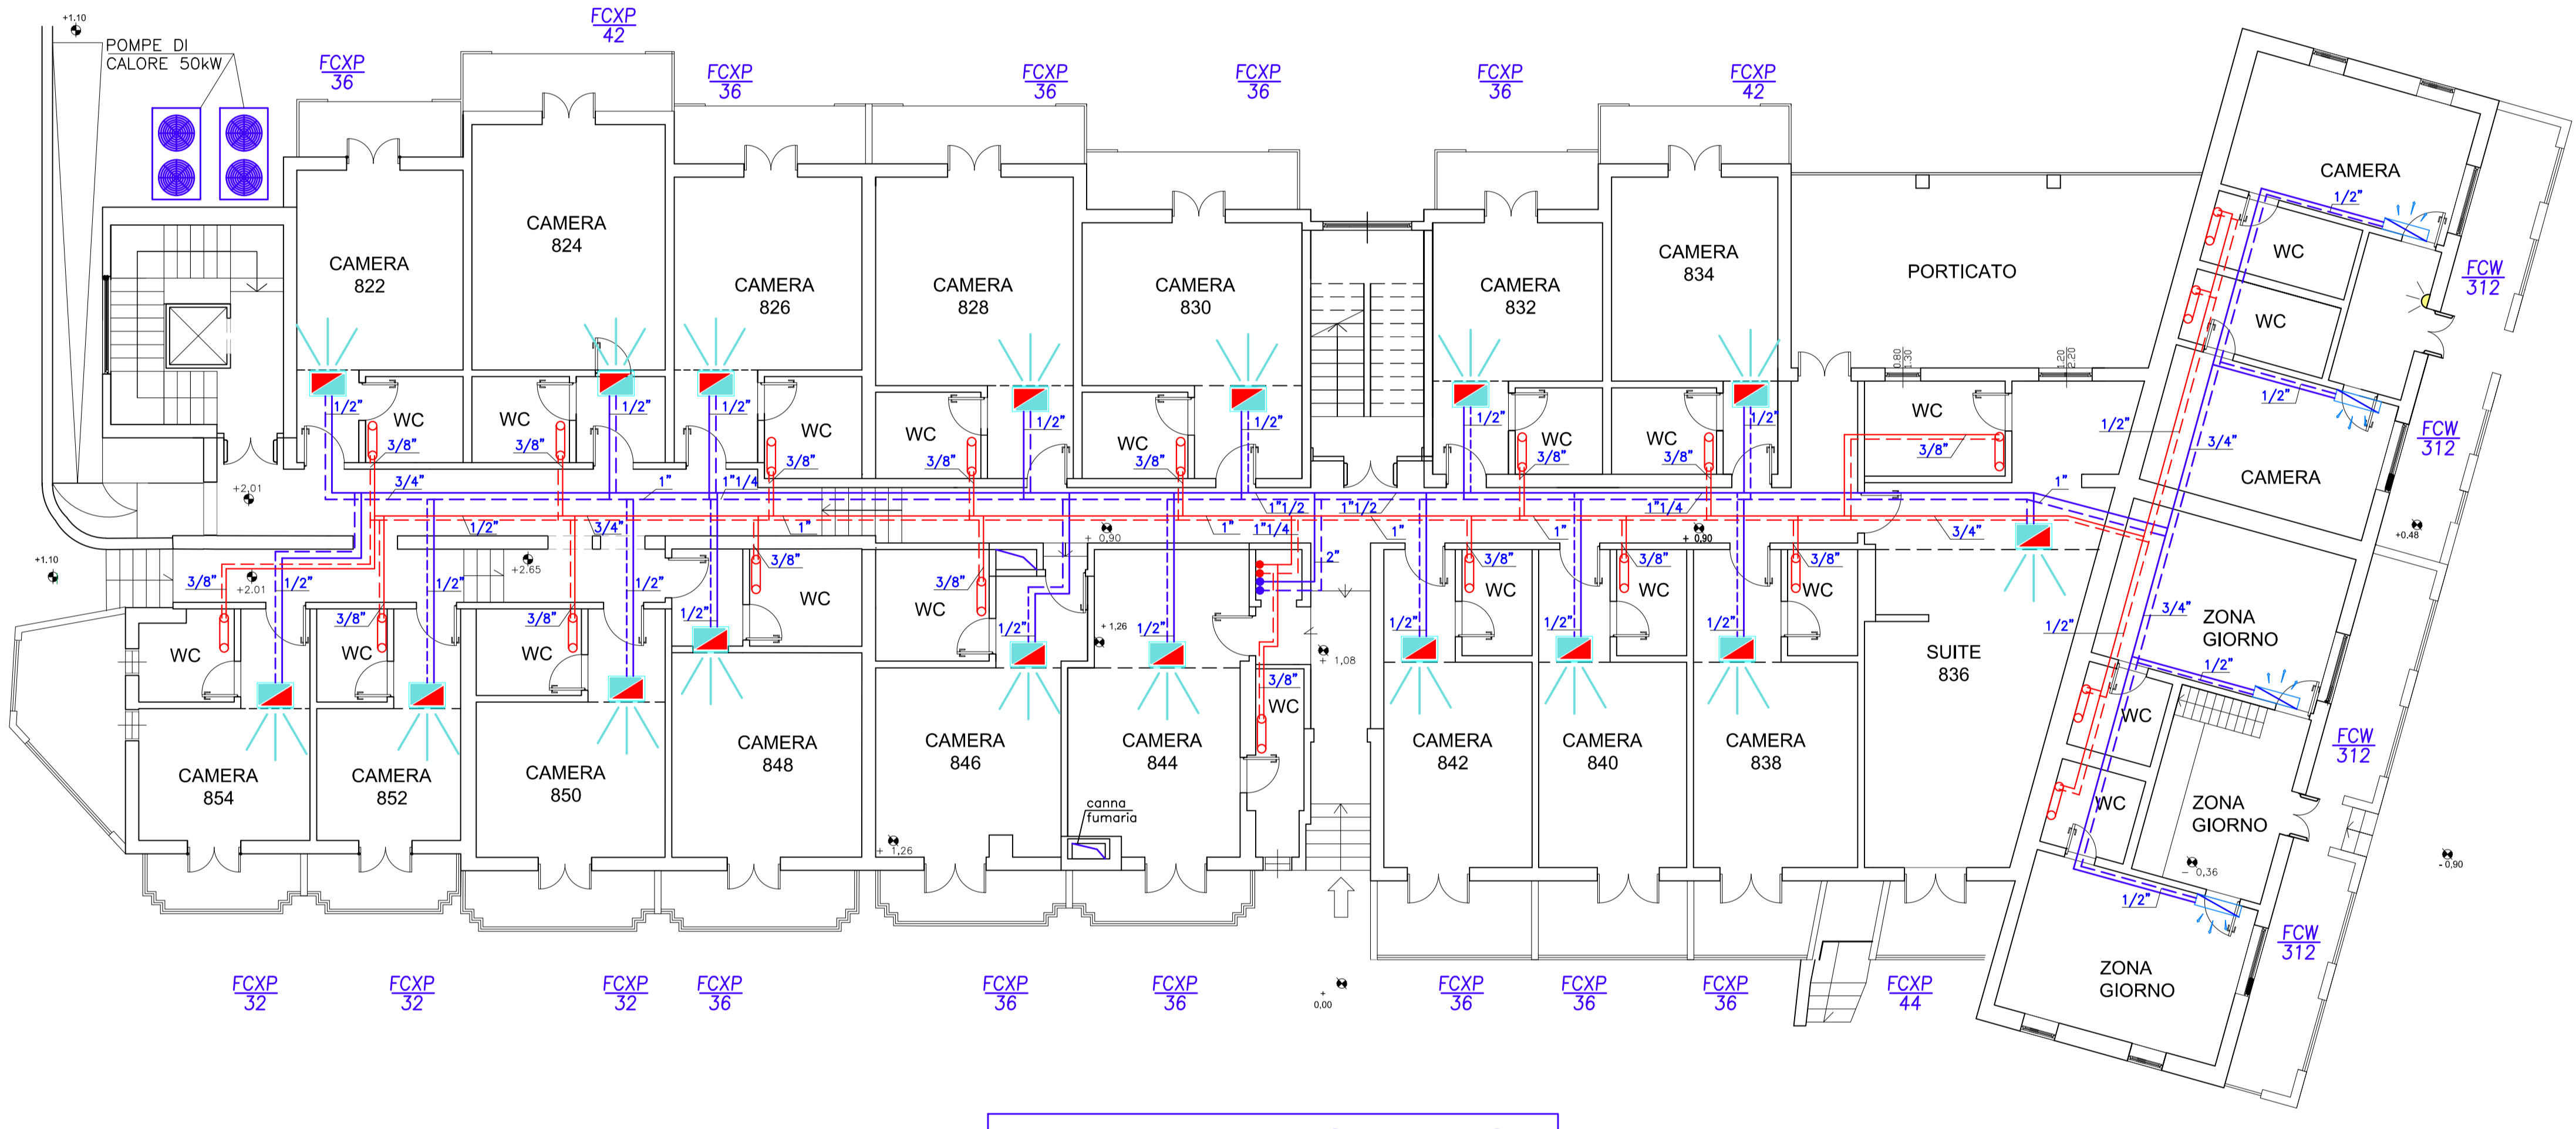

PIANTA PIANO PRIMO

AERMEC FANCOIL PENSILE A PARETE marca AERMEC modello FCW

Modello	Grandezza	Dimensioni (mm)	PESO	POT. RISC.	POT. FRIG.
FCW 312	305	990 180 10	10	2,50	2,08
FCW 412	360	1172 210 19	19	4,30	3,45

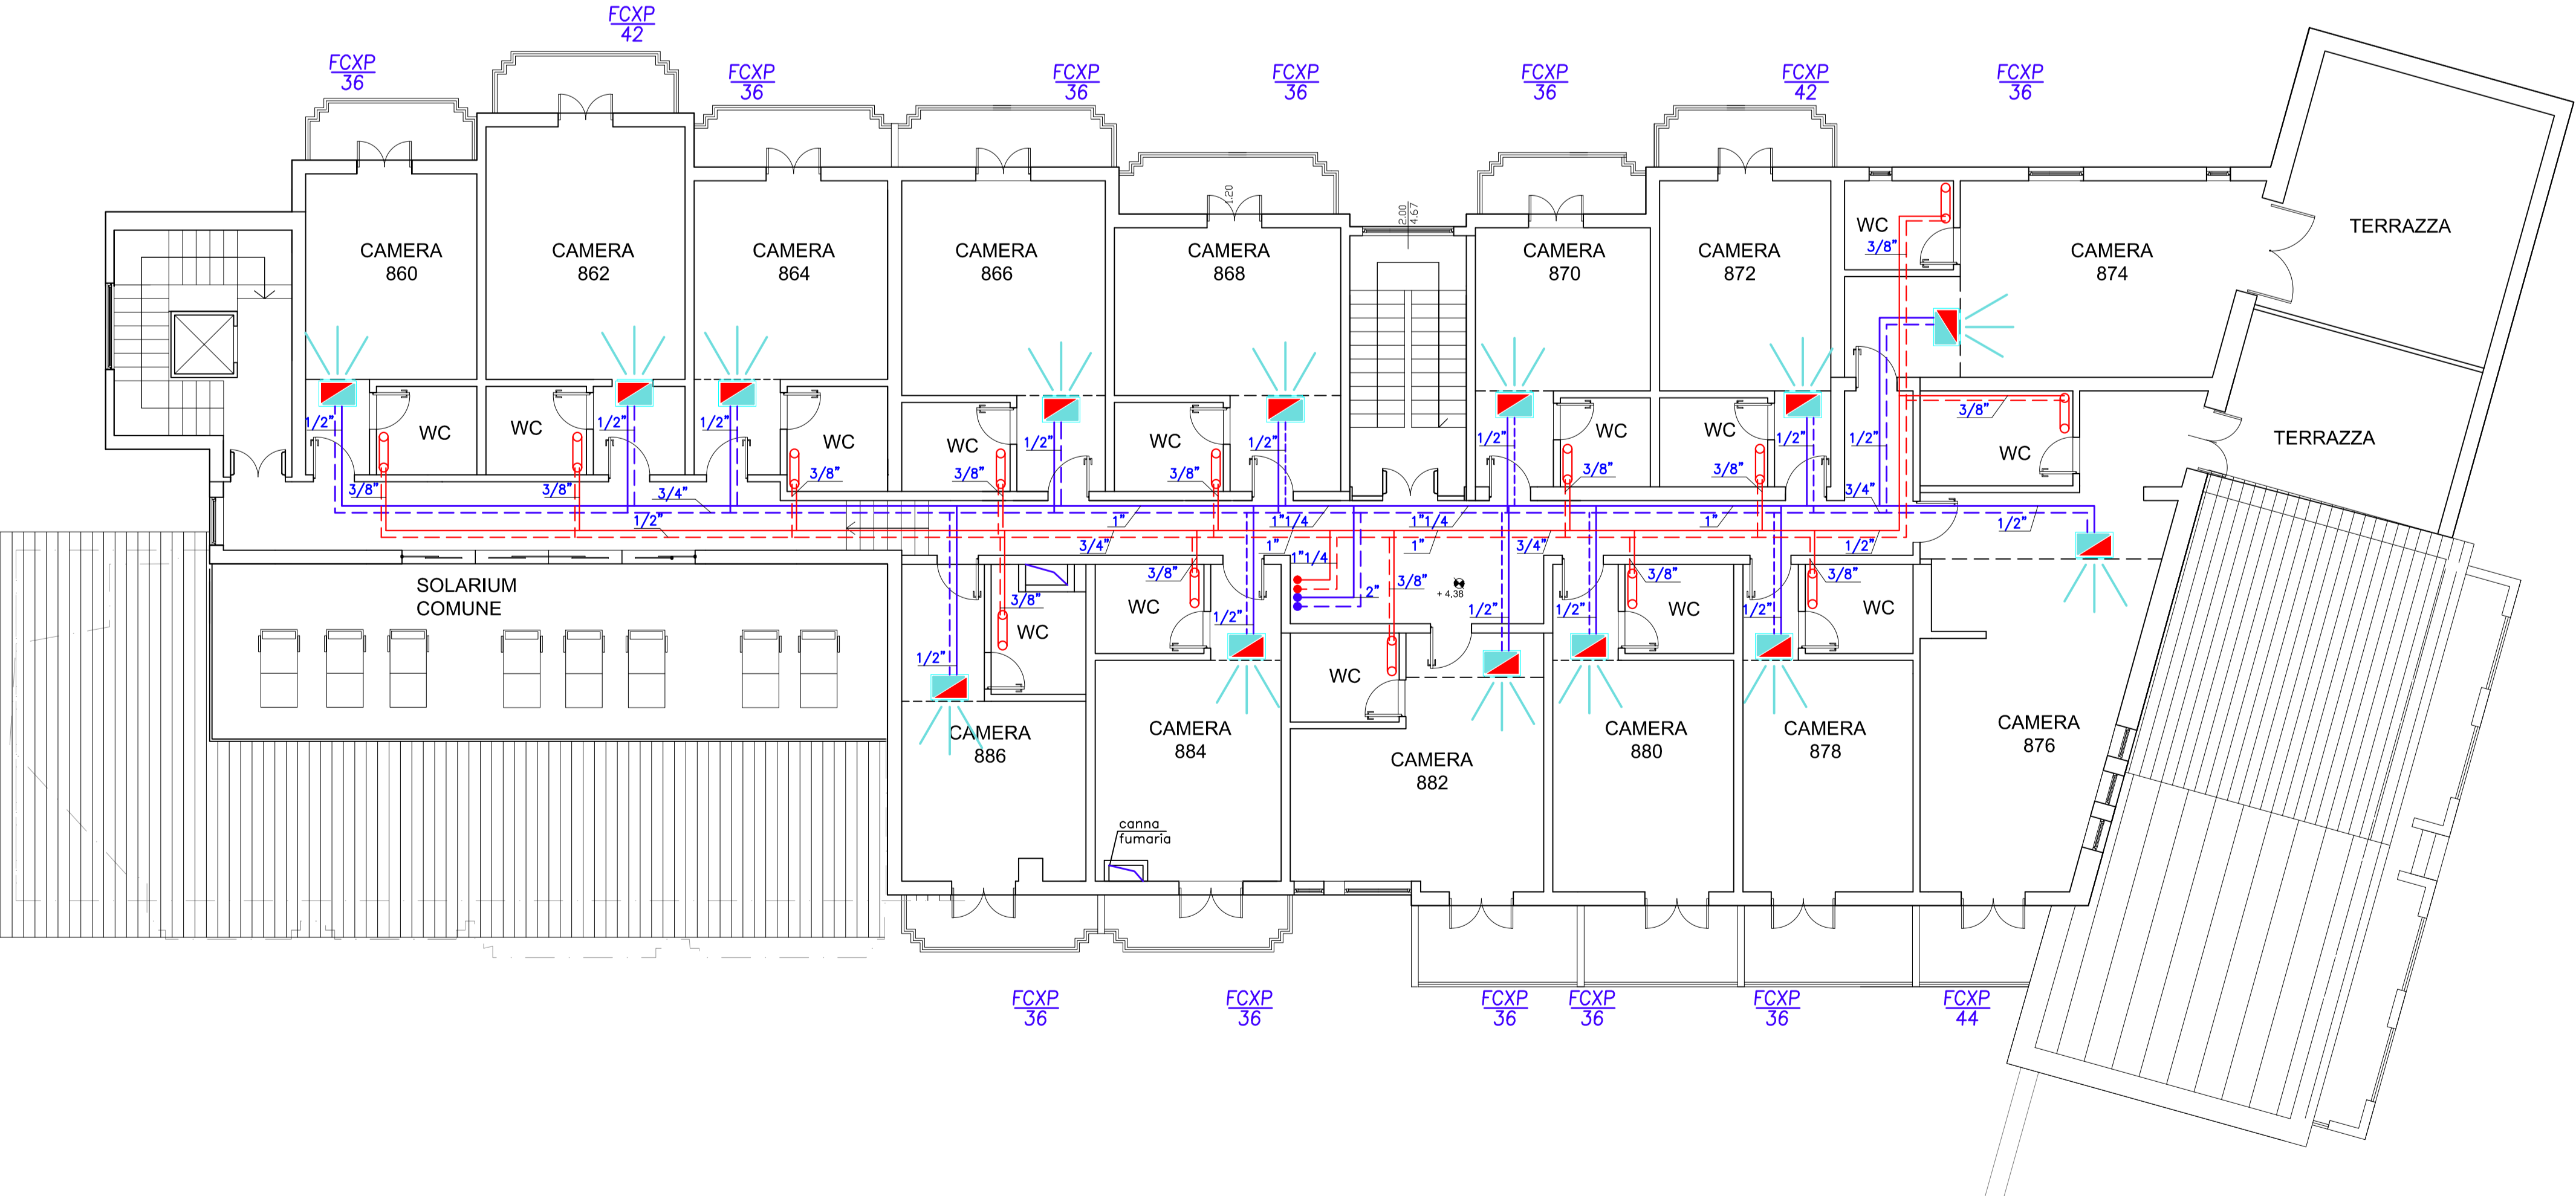

fondital TERMOARREDO BAGNO modello DECUS

Modello	Dimensioni (mm)	Diametro	Contenuto	Pot. Risc.	Press. Max		
Modello	Profondità	B	D	Paletti	W	Rsp	
T2/450	40	1120	490	61	3,8	508	6