





**PIANTA FONDAZIONI**

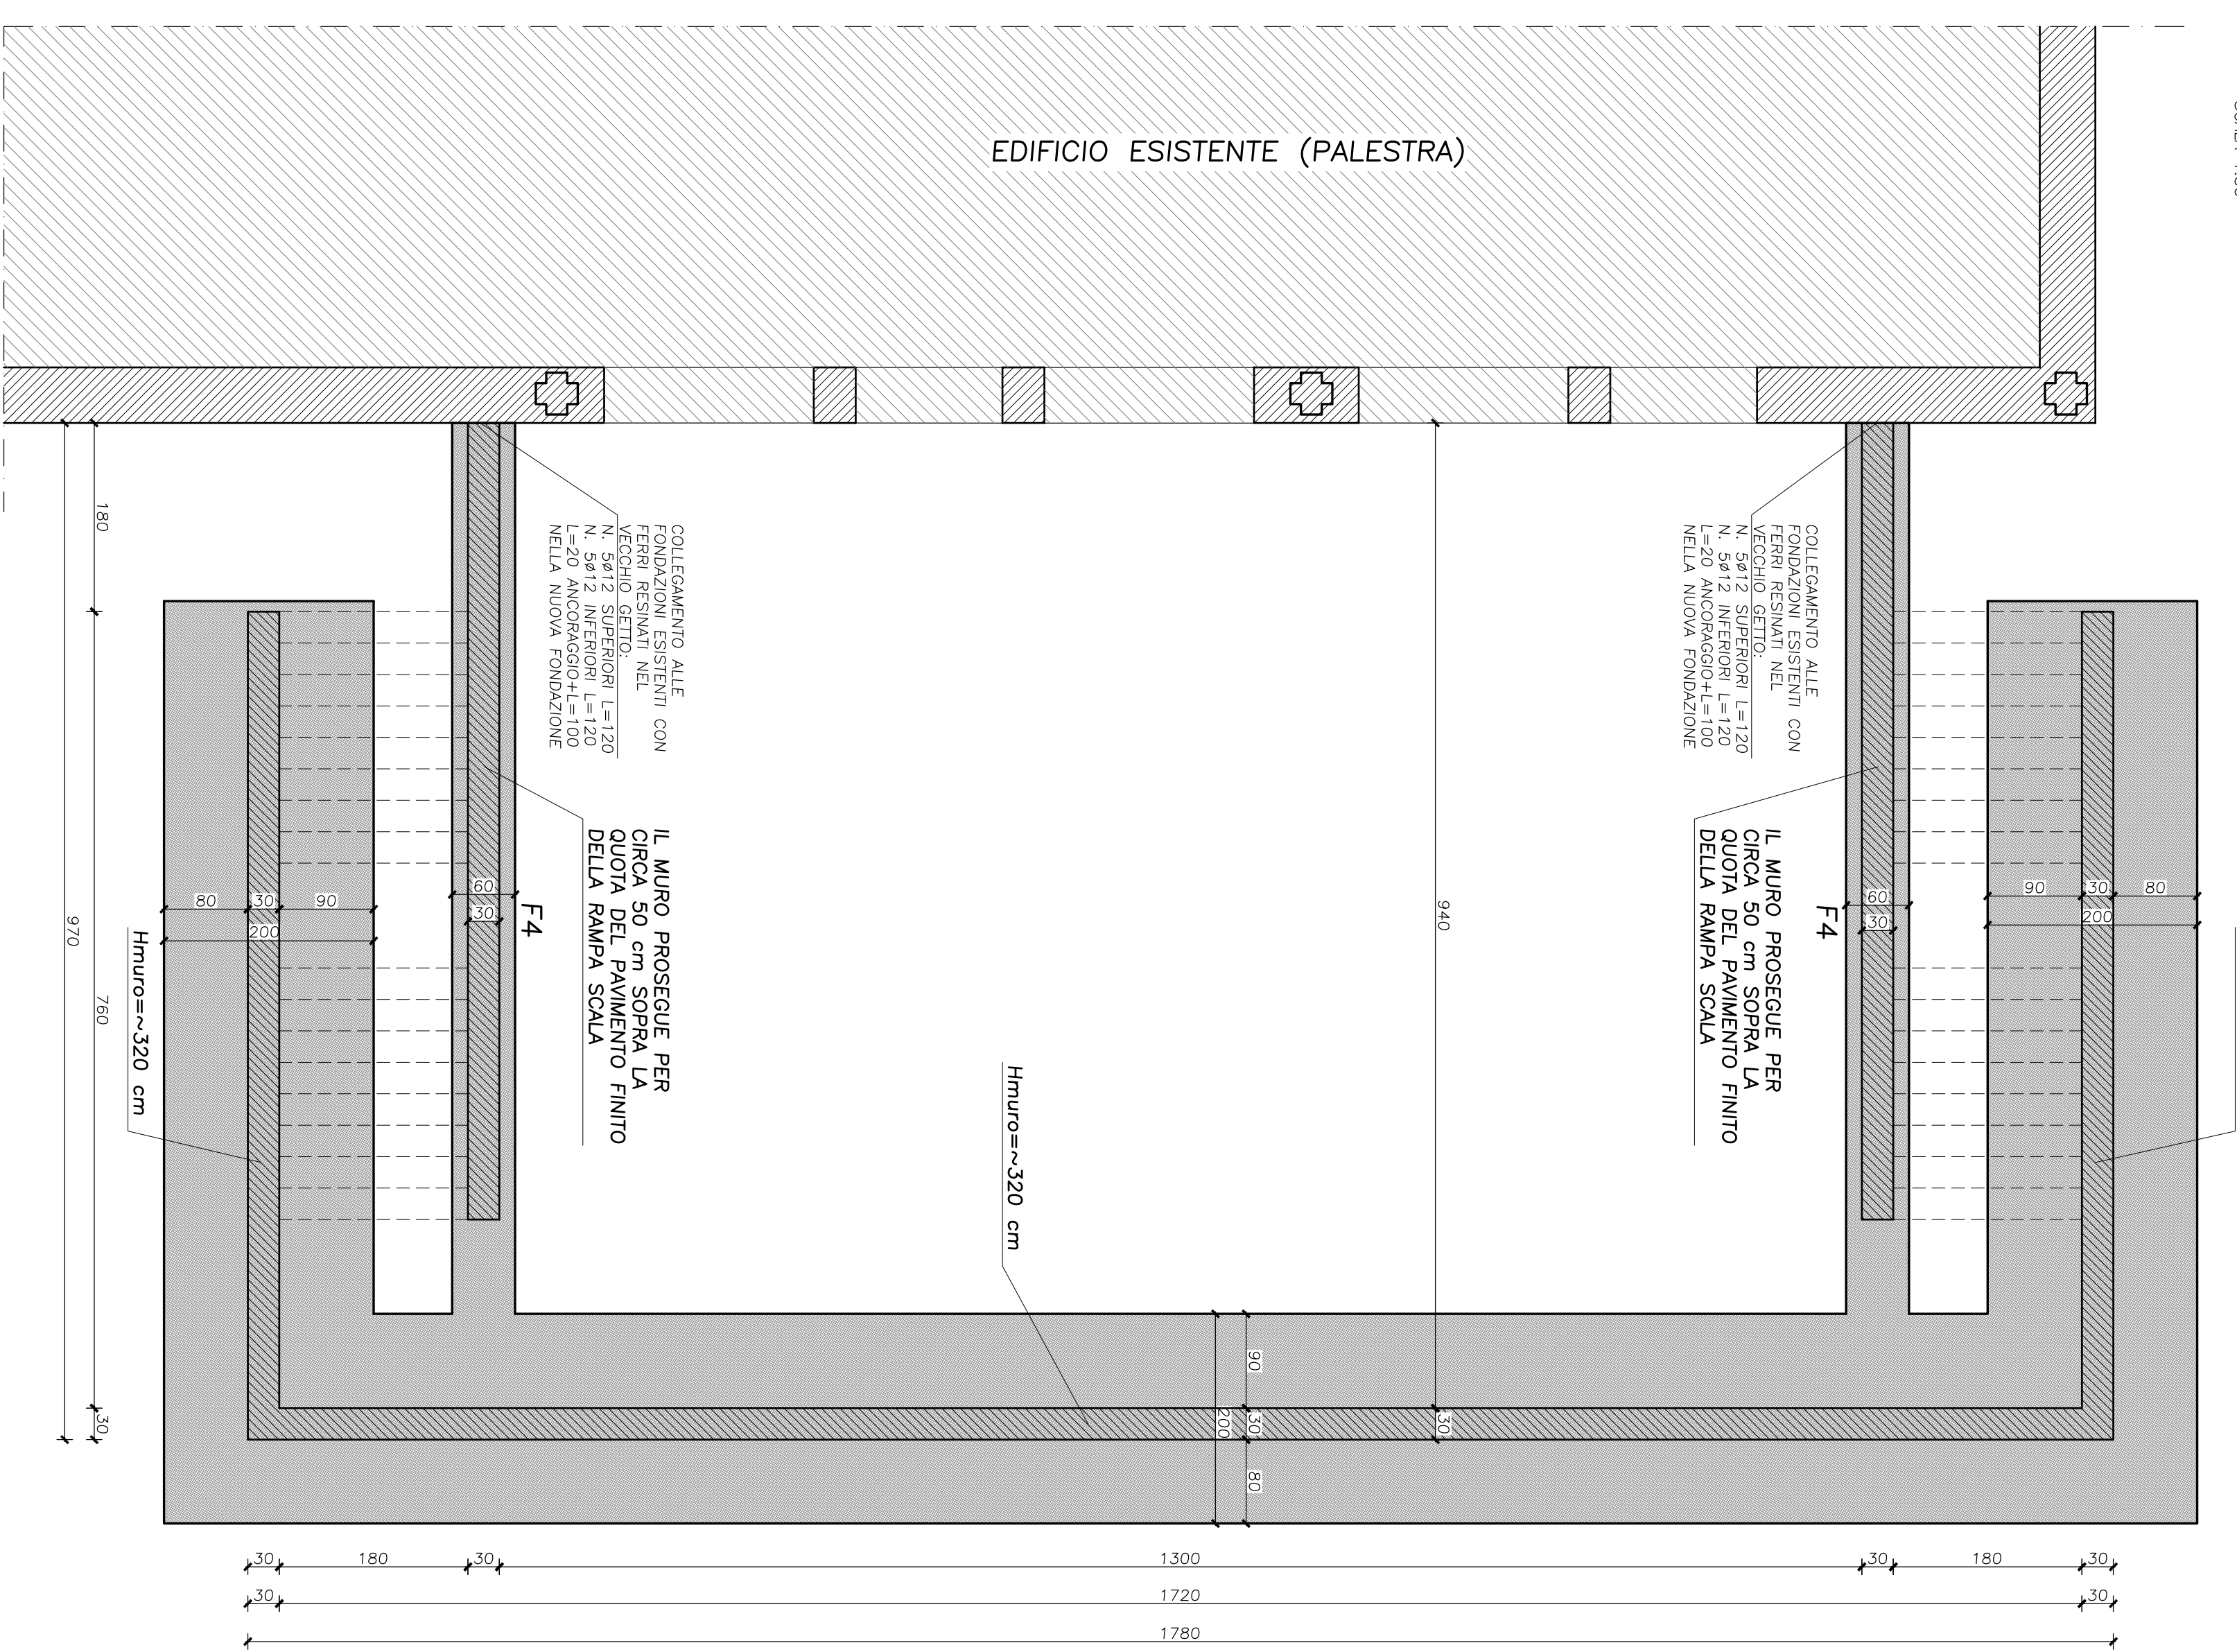

**PIANTA ELEVAZIONE**


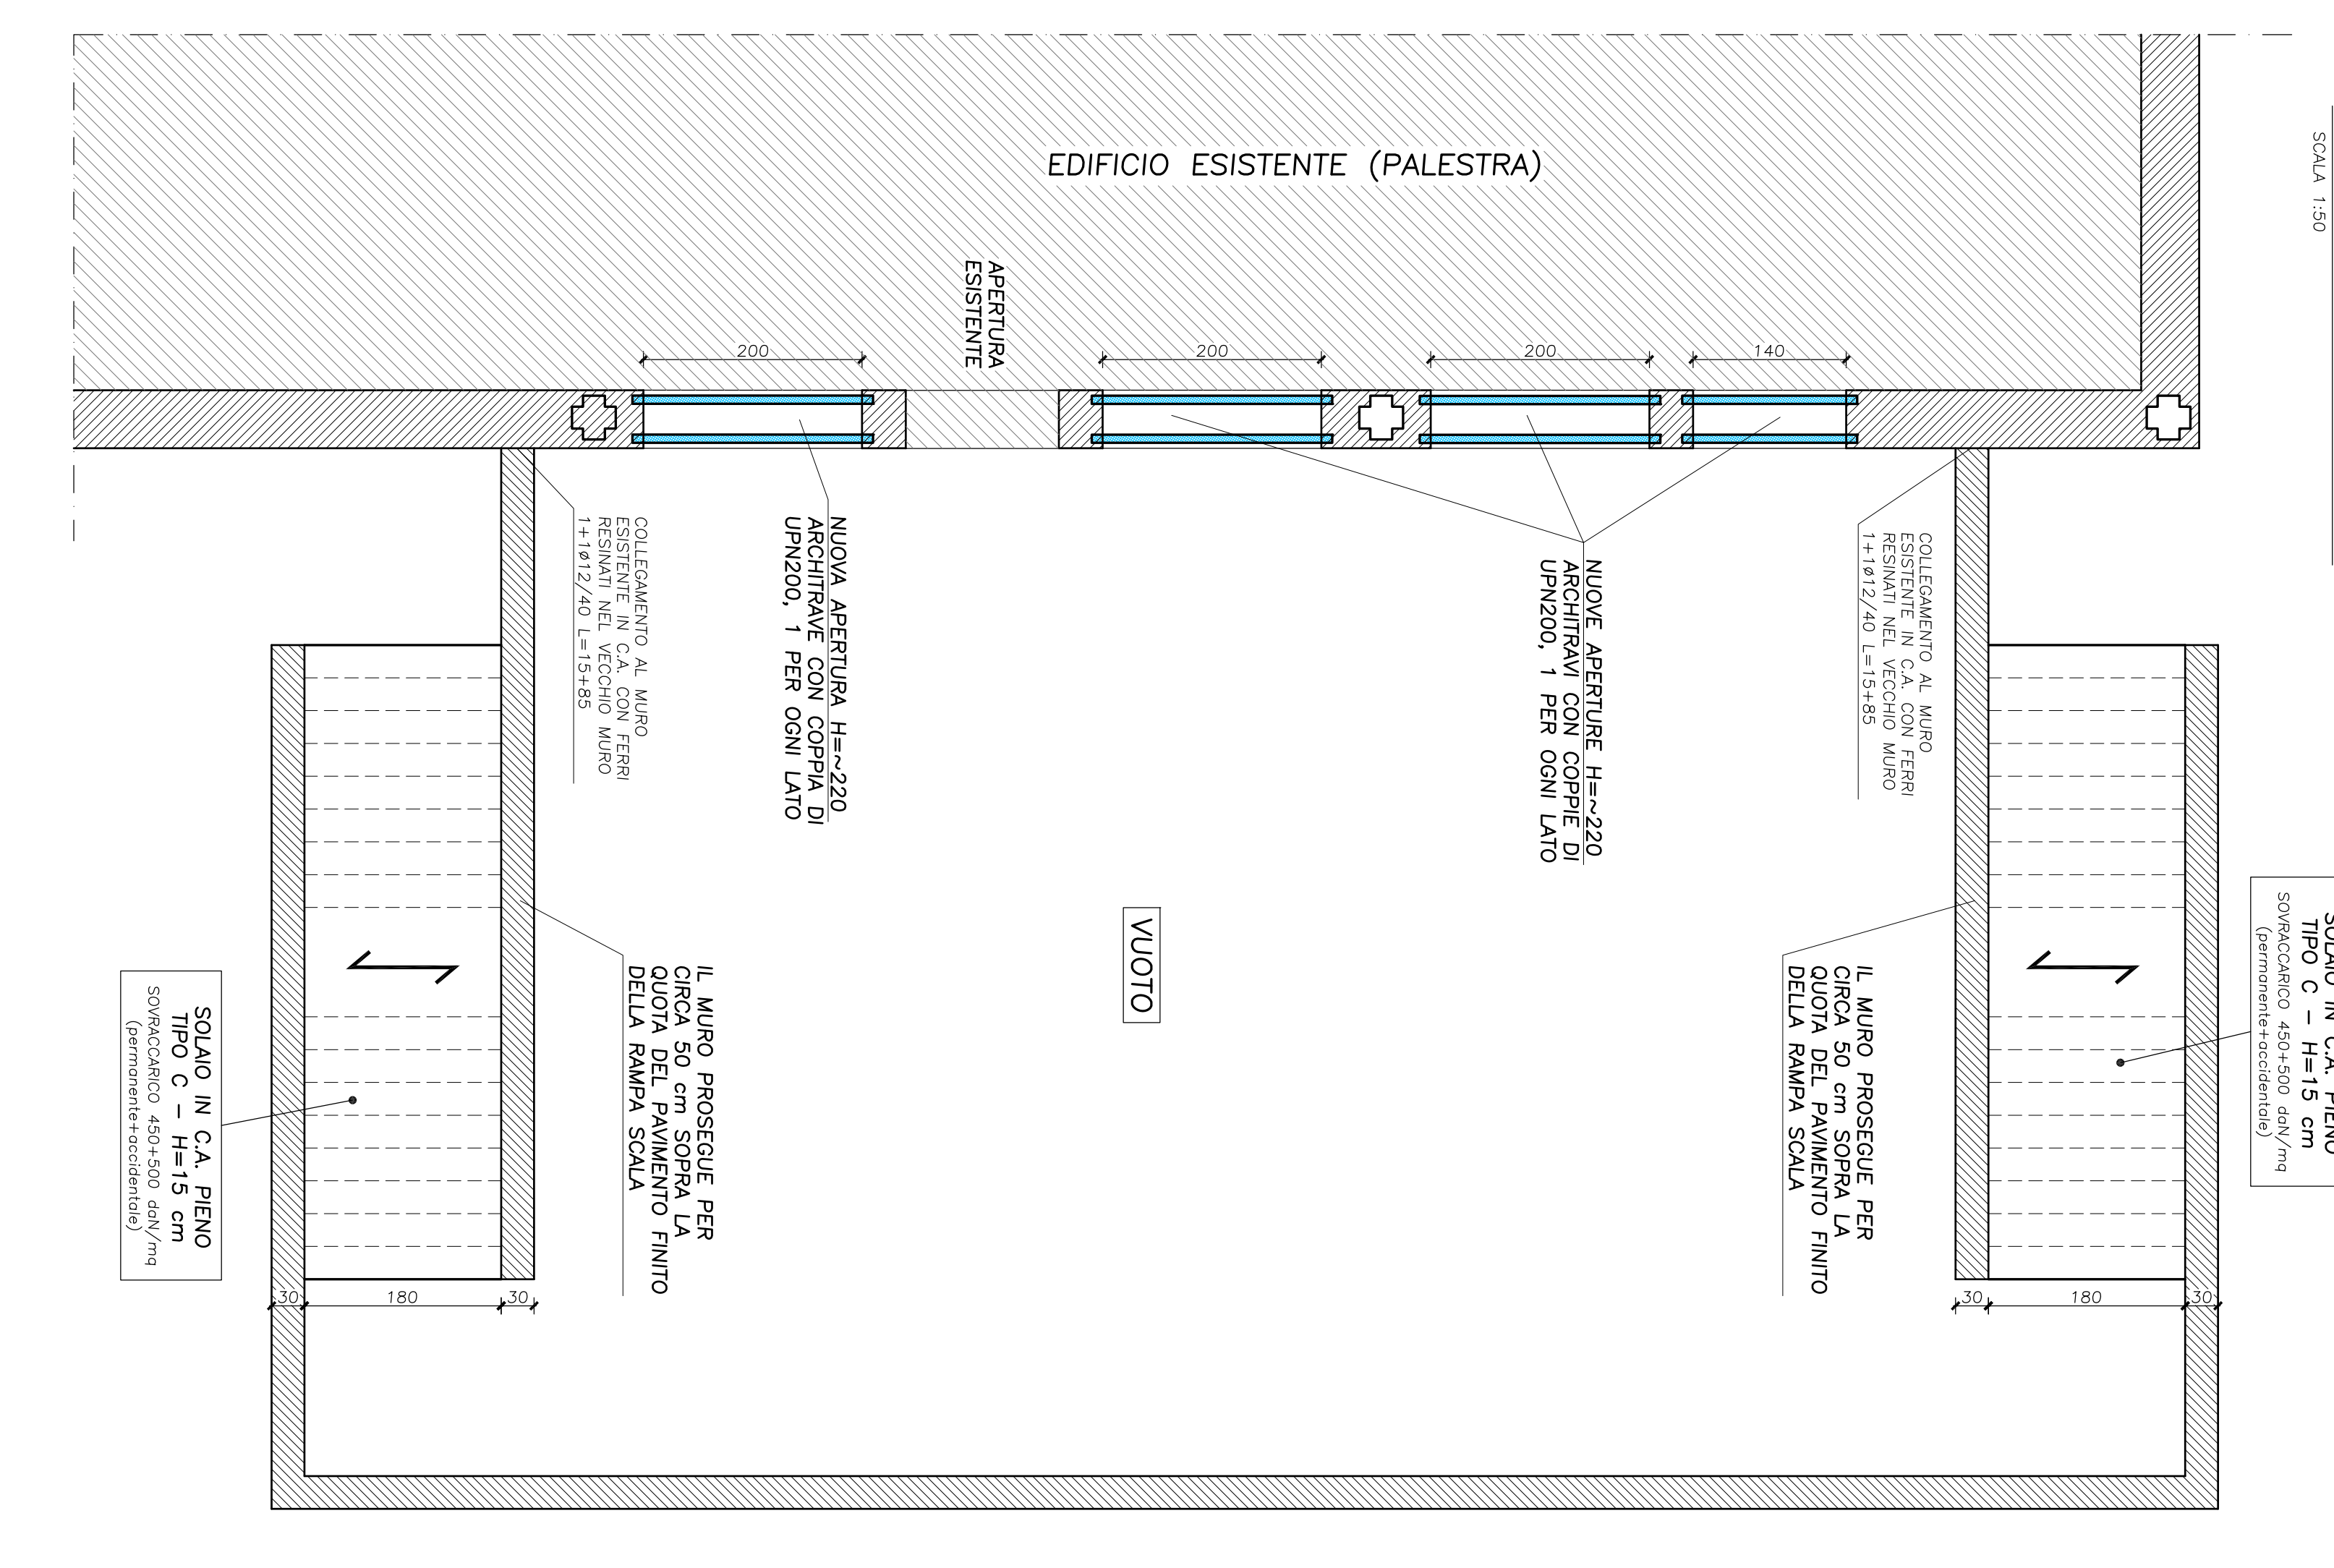


**MURO CONTENIMENTO NUOVA ZONA ESTERNA PALESTRA Hmax=320**

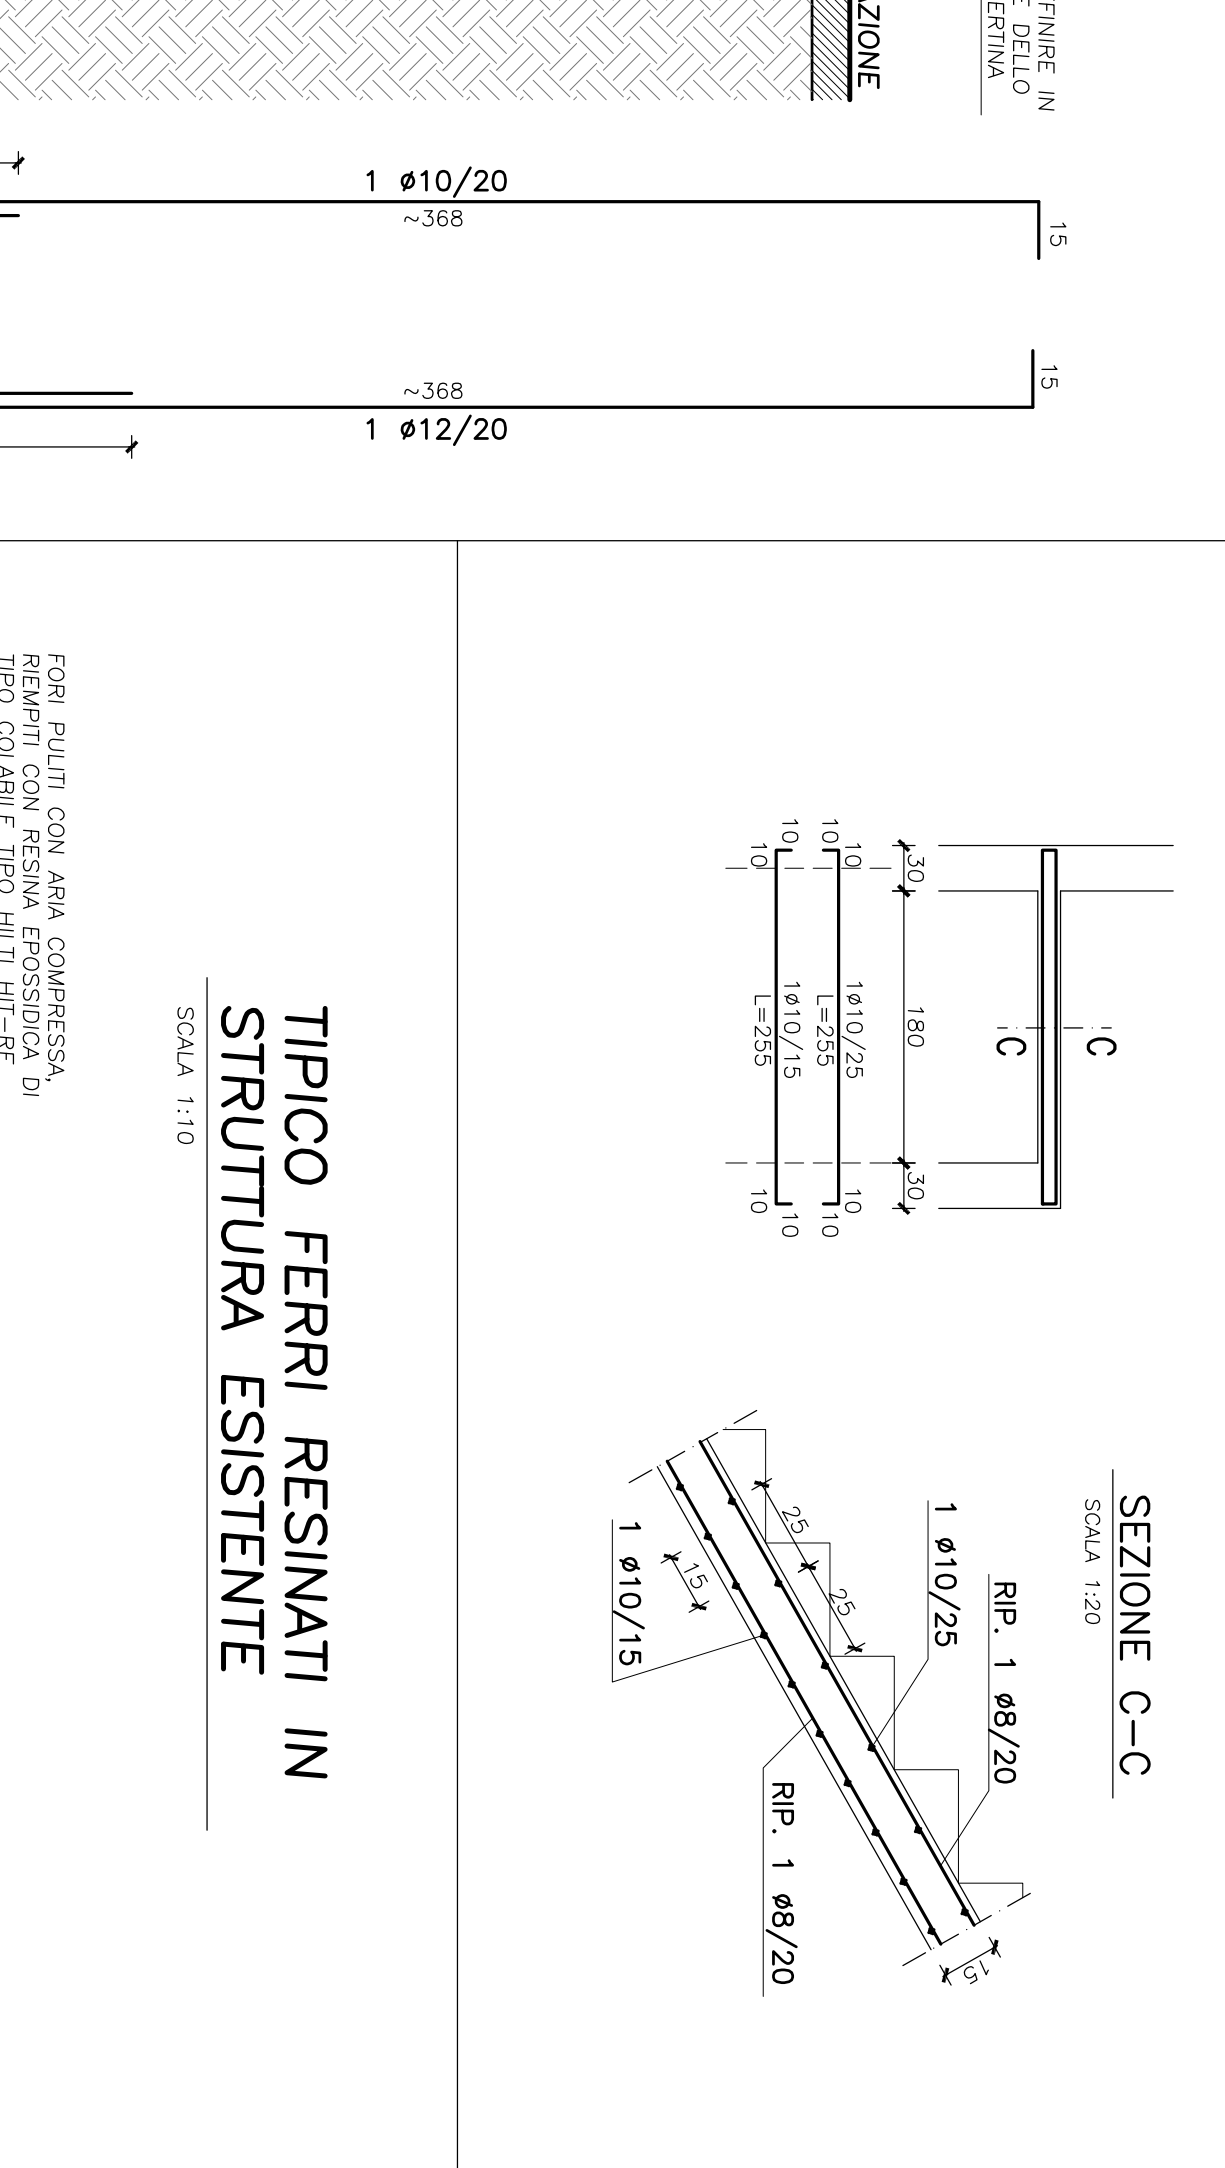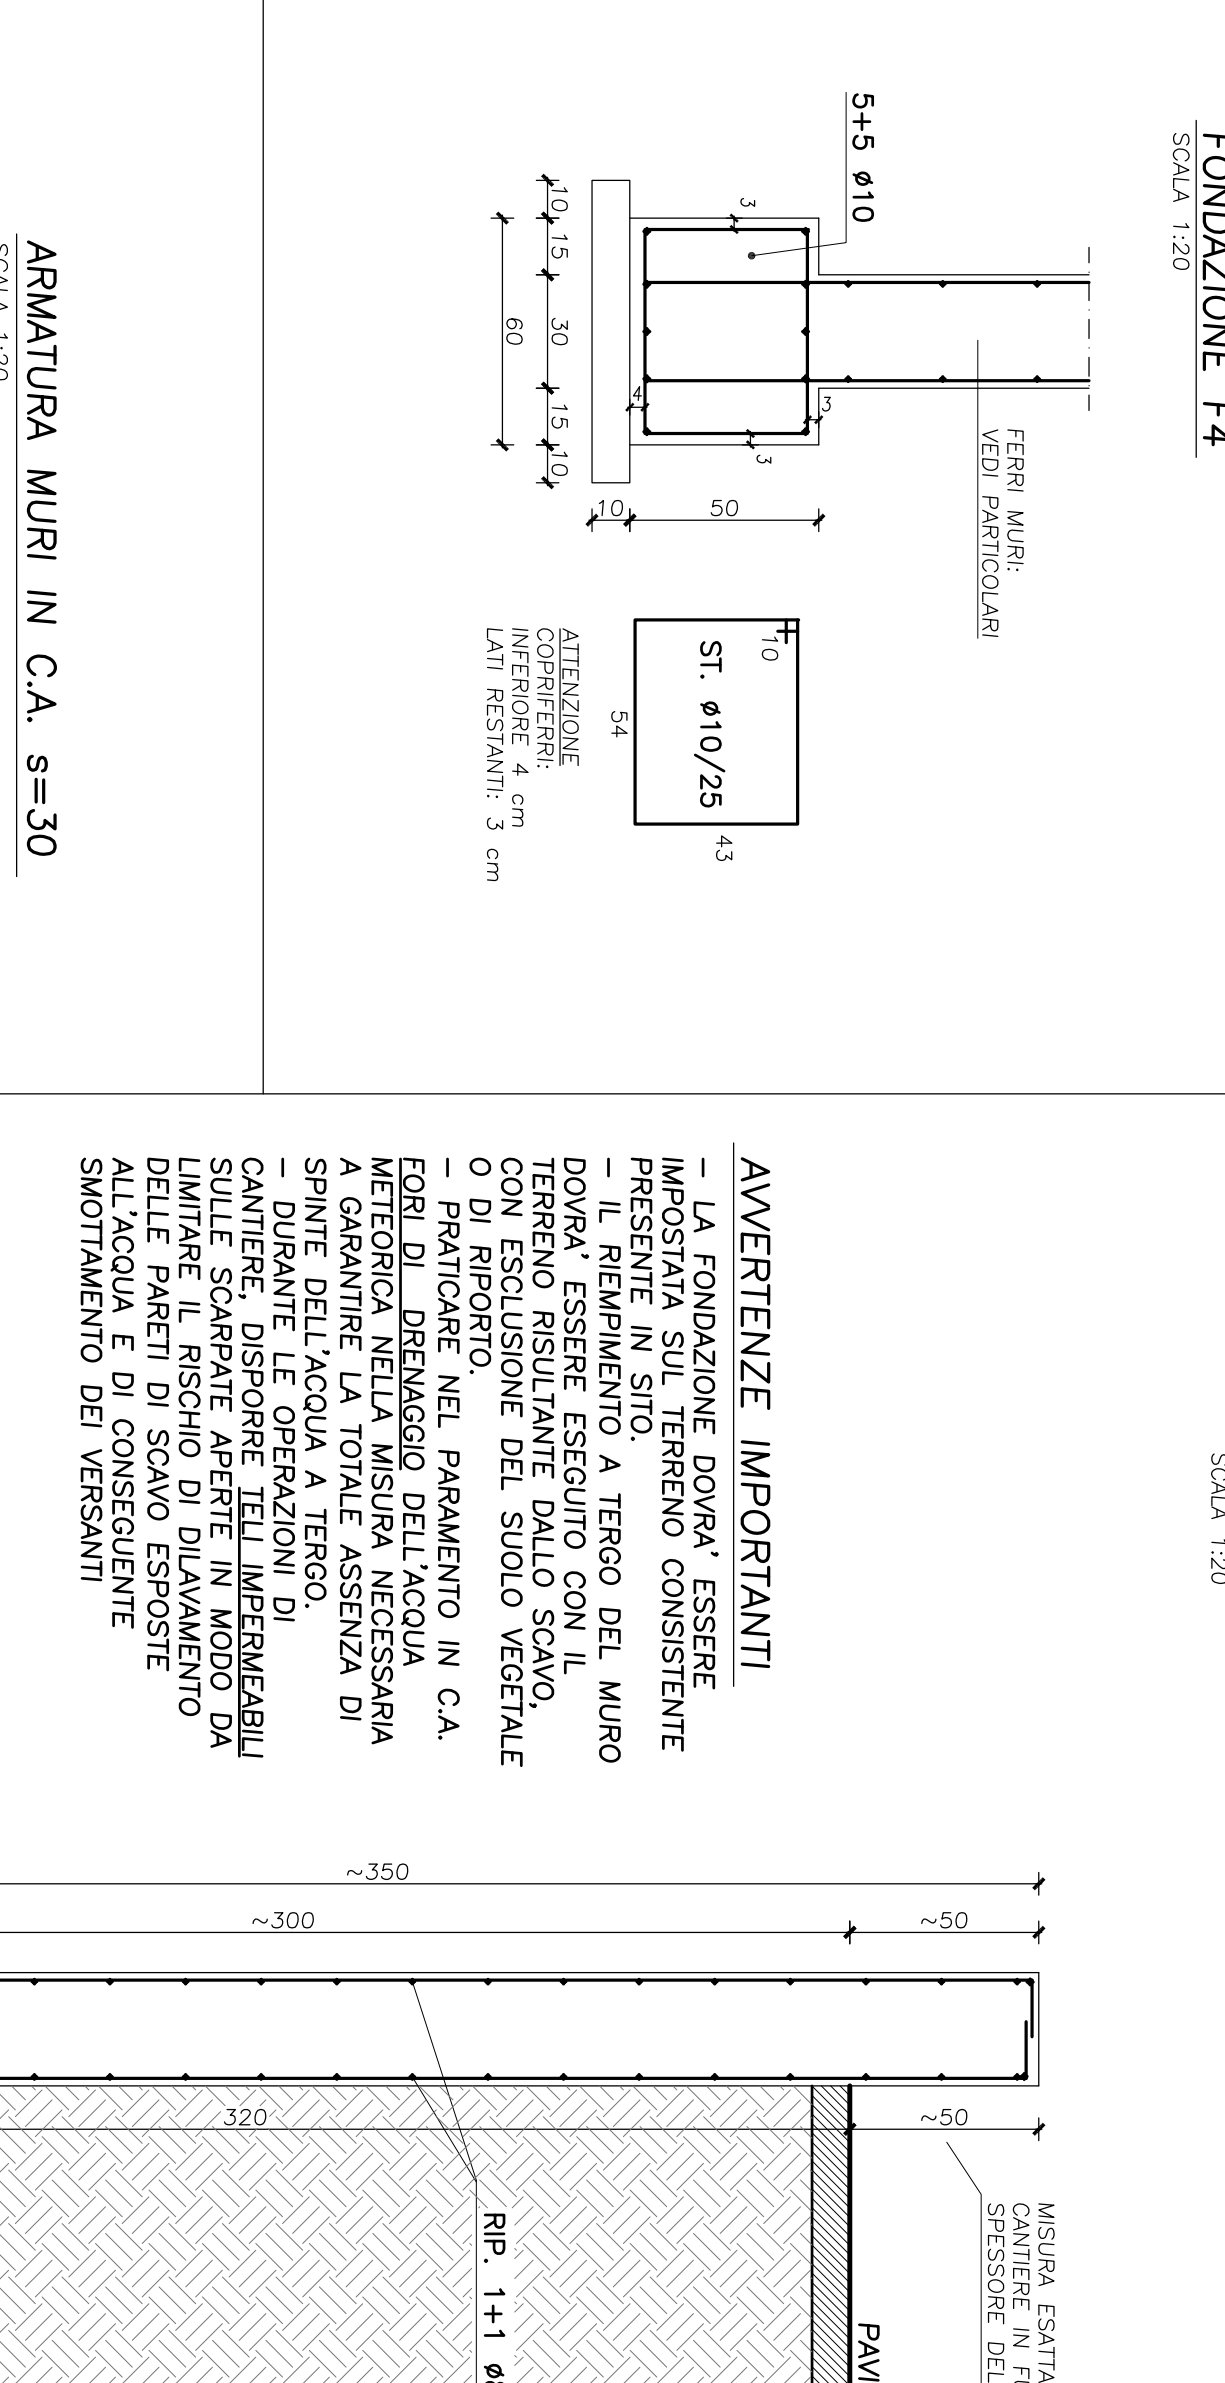


**AVVERTENZE IMPORTANTI**



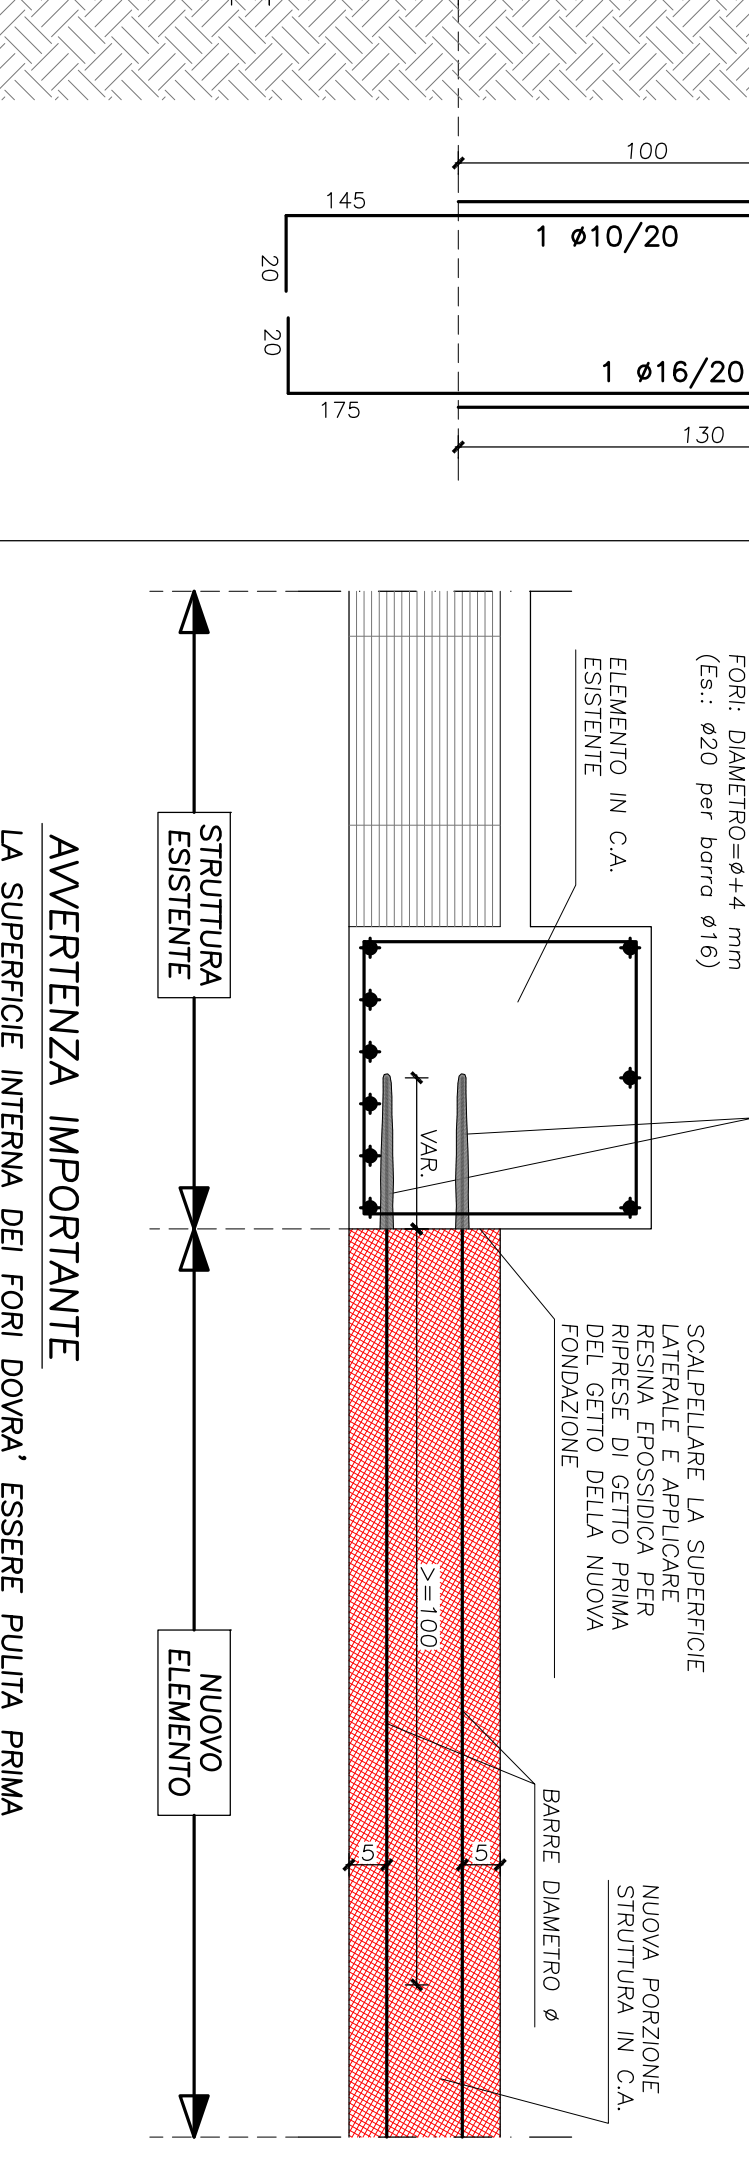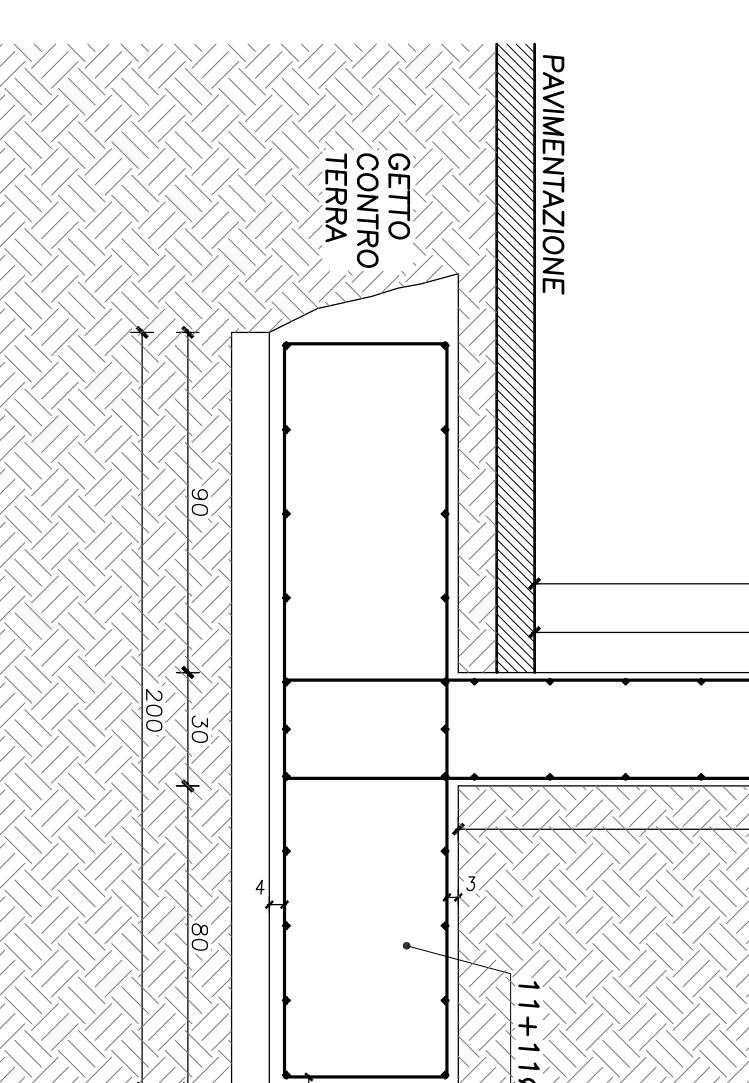

**SOLAI PIENO H=15 TIPO C NUOVE VIE DI FUGA PALESTRA**

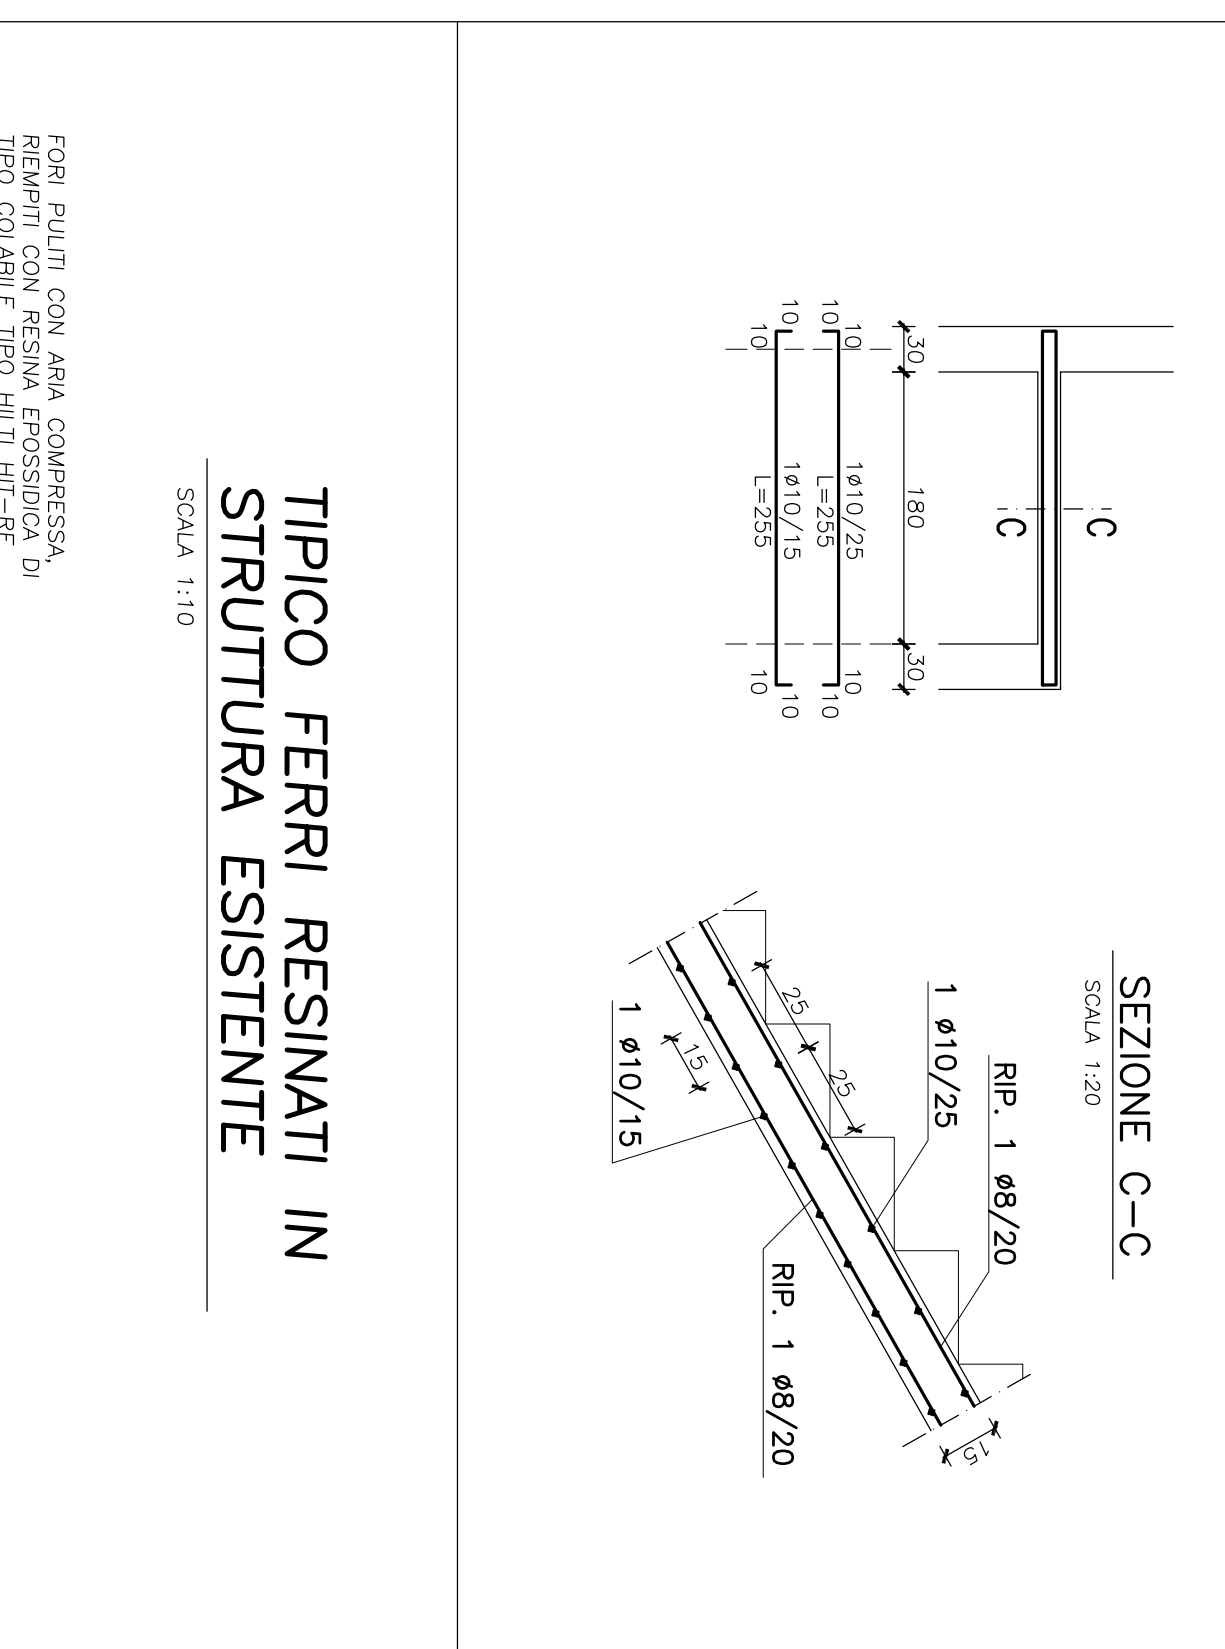

**TIPICO FERRI RESINATI IN STRUTTURA ESISTENTE**


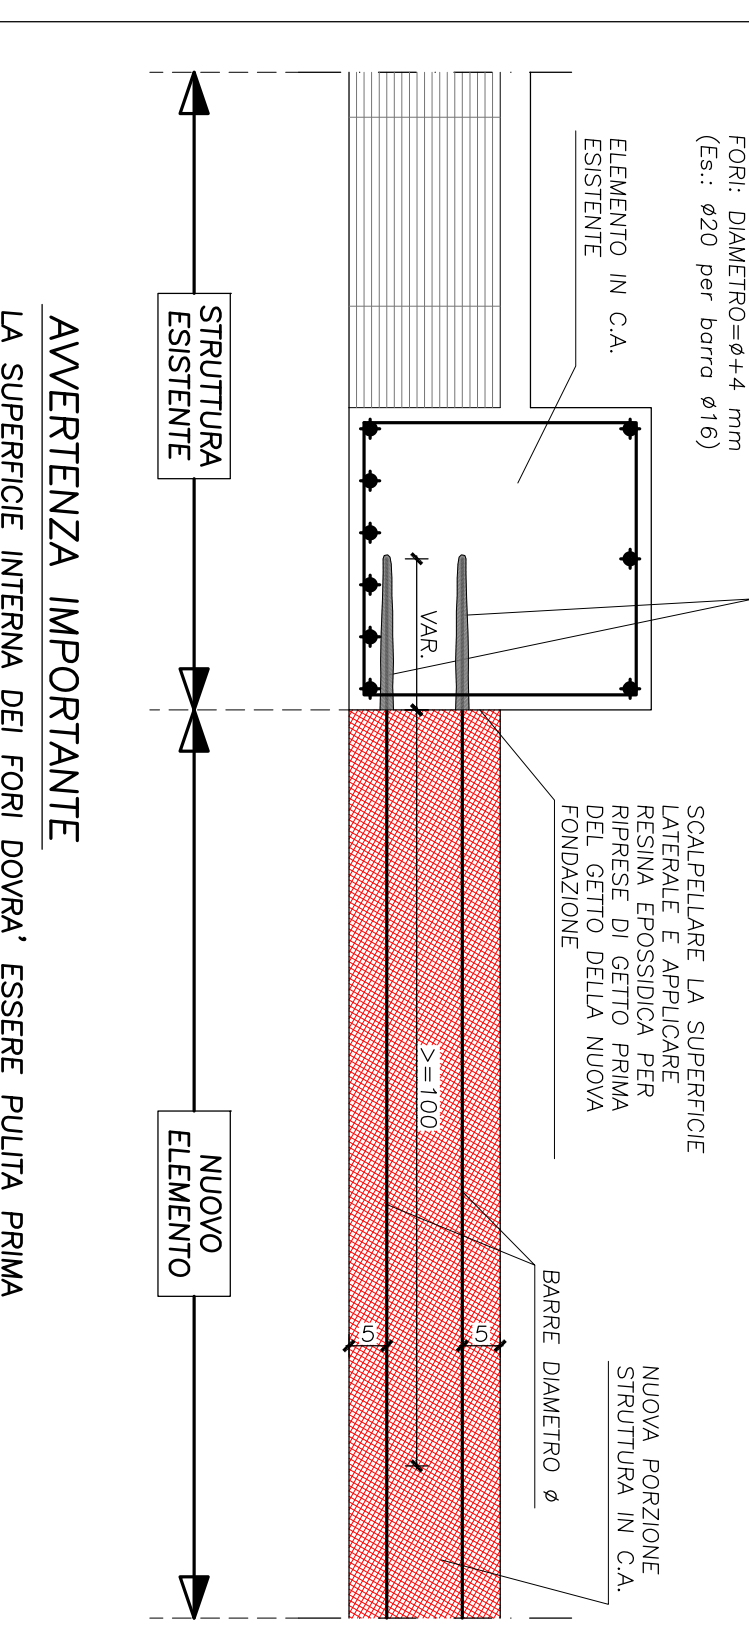


**AVVERTENZA IMPORTANTE**


**MATERIALI**

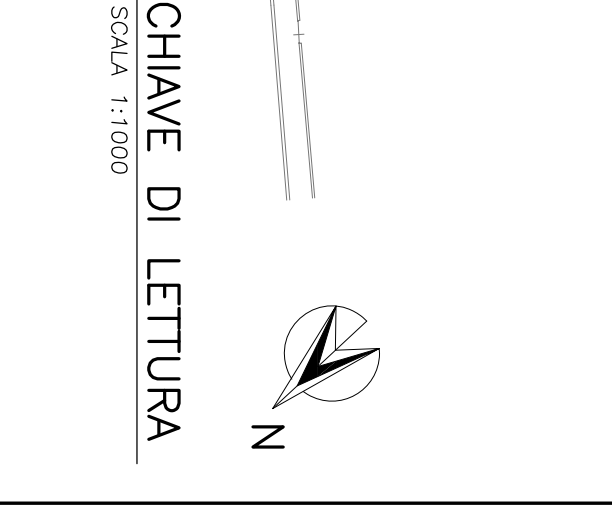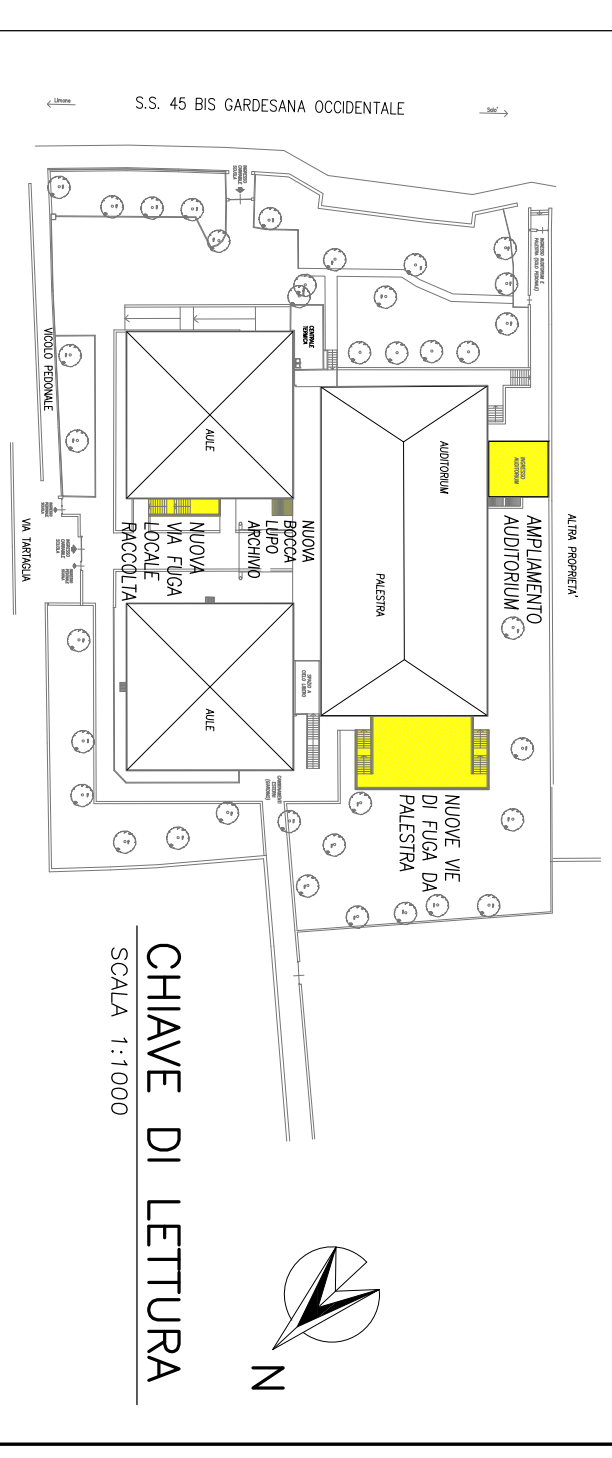

**COMITTEE**

**COMUNE DI TOSCOLANO MADERNO**  
 Provincia di Brescia

**SCUOLA SECONDARIA DI PRIMO GRADO DI TOSCOLANO MADERNO**  
 AMPLIAMENTO E MESSA A NORMA PREVENZIONE INCENDI

**P.1 - PROGETTO ESECUTIVO - 1° STRALCIO**

Progettista  


Responsabile del procedimento:  
 Timoteo e firma del responsabile:

PROGETTO STRUTTURALE  
 Nuovo via di fuga e zona stationamento persone  
 all'esterno della palestra

Scala: 1:50 - 1:20 - 1:10

COMANDO: C154 - P1 ES 03 -

