




COMUNE DI TOSCOLANO MADERNO  
Provincia di Brescia

Via Trento n° 5 - 25088 Toscolano Maderno (BS) - Telefono 0365/546011 - Fax 0365/540808 - C.F. 00839830171 - P.IVA 00581090982

**MANUTENZIONE STRAORDINARIA DEL CORRIDOIO ZONA SPOGLIATOI E DELLA COPERTURA DELLE TRIBUNE DELLO STADIO "UGO LOCATELLI"**  
**PROGETTO ESECUTIVO**

**PLANIMETRIA CON INTERVENTO TERRAZZE  
PIANE BITUMINOSE TAV. 2**

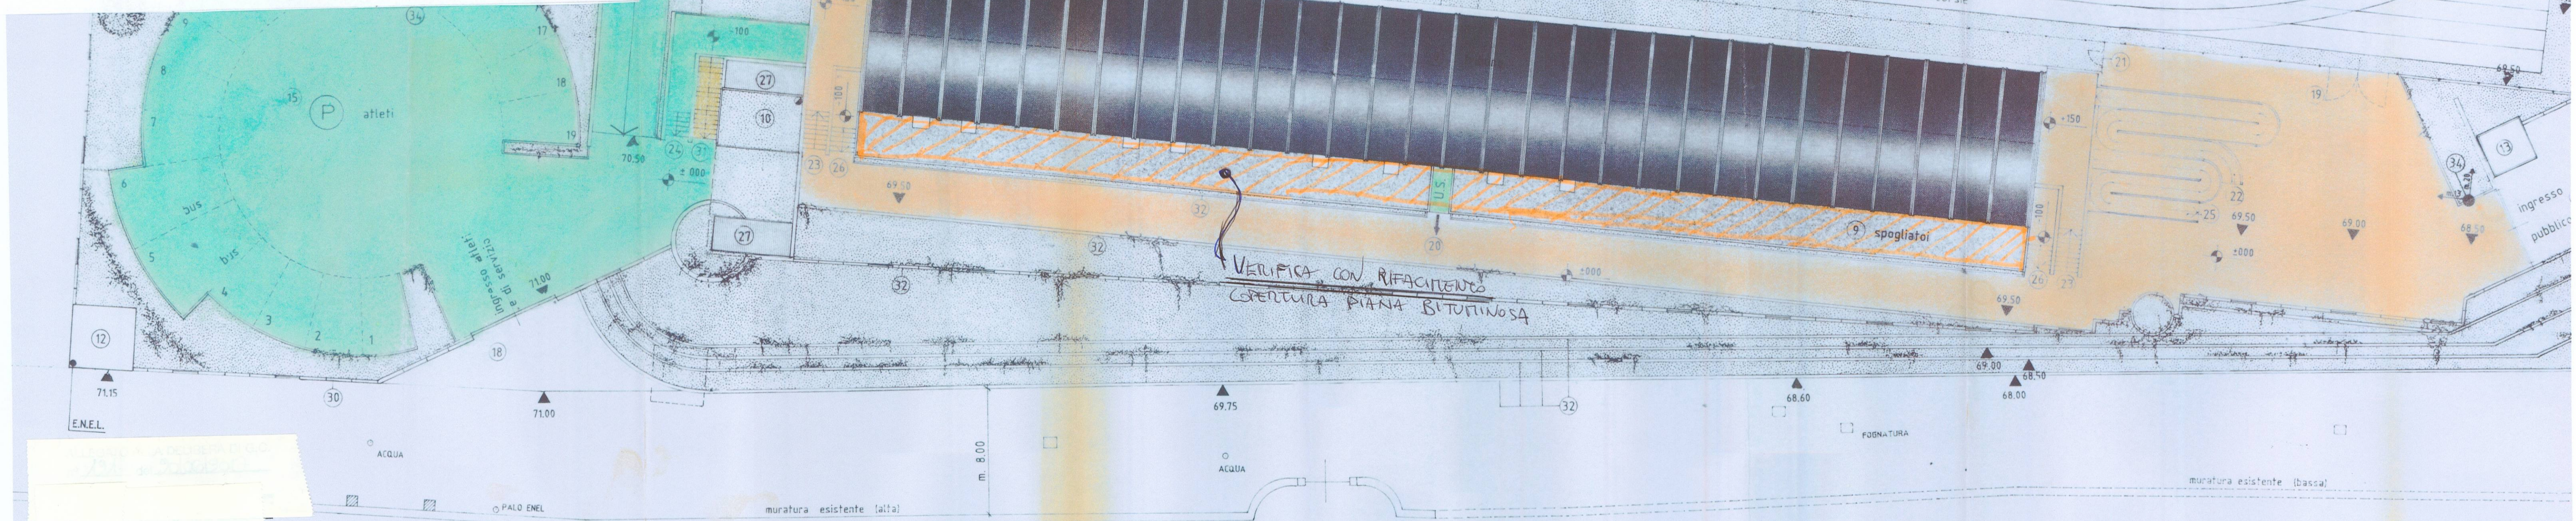

STUDIO DI ARCHITETTURA D.O.G.  
708  
25088