

COMUNE DI TOSCOLANO MADERNO
Provincia di Brescia

PROGETTO ESECUTIVO

**NUOVO COLLETORE DI GRONDA NORD
PER IL RECAPITO NEL TORRENTE TOSCOLANO
DELLE ACQUE BIANCHE
DEI FOSSI GAINO E DELLA COSTA
DALLE FRAZIONI GAINO E PULCIANO**

PLANIMETRIA CATASTALE

Tavola 3
scala 1:2000

MARZO 2018

Revisione


Progetto: TOS 699-17

PROGETTISTI
Dott.ing. Mario Giacomelli

Area Tecnica Est
IL RESPONSABILE
Dott. Geol. Gianfranco Sinatra

COLLABORATORI
Dott.ing. Angelo Agostini

La firma in formato digitale sono apposte sull'originale elettronico del presente atto ai sensi dell' art. 24 del D. Lgs. 07/03/2002 n. 26/2 art. 1.
L'originale elettronico del presente atto è conservato negli archivi informativi della Società Acque Bresciane s.r.l. ai sensi art. 22 del medesimo decreto

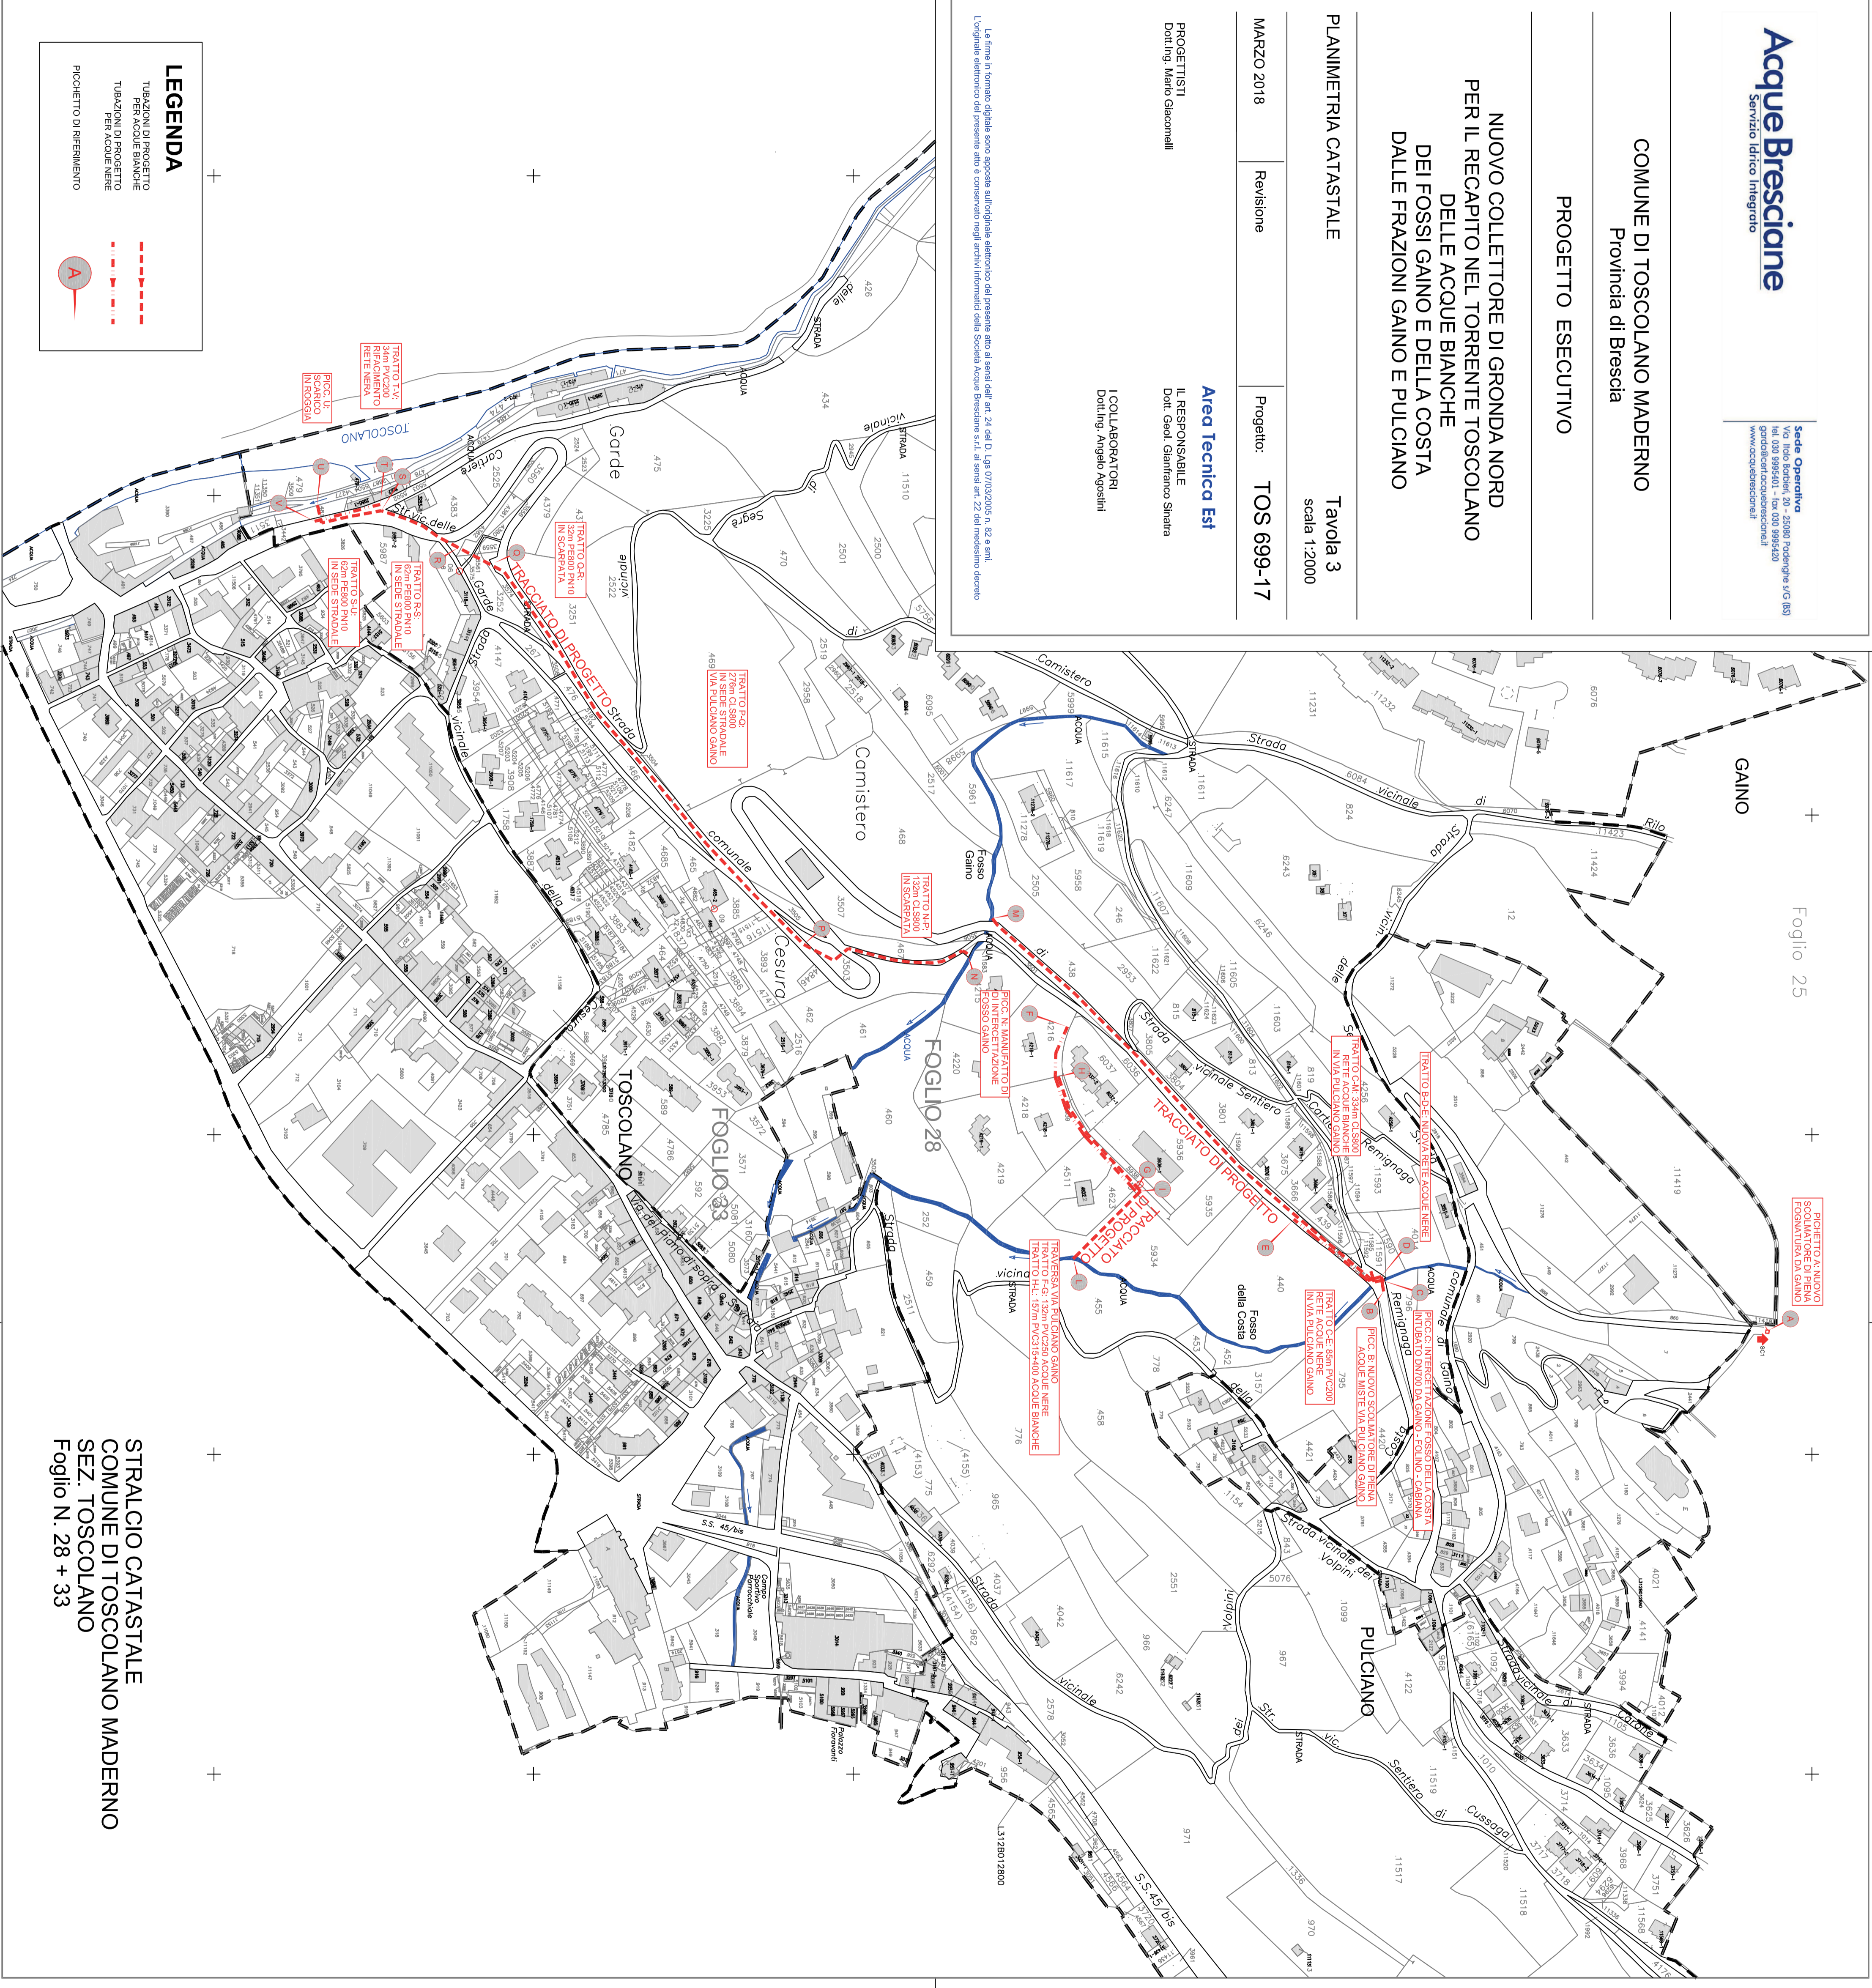

LEGENDA

--- TUBAZIONI DI PROGETTO PER ACQUE BIANCHE
--- TUBAZIONI DI PROGETTO PER ACQUE NERE
A PICOCHETTO DI RIFORMAMENTO

