

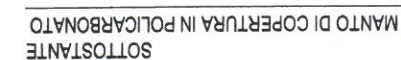
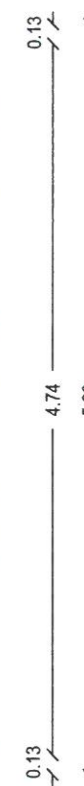
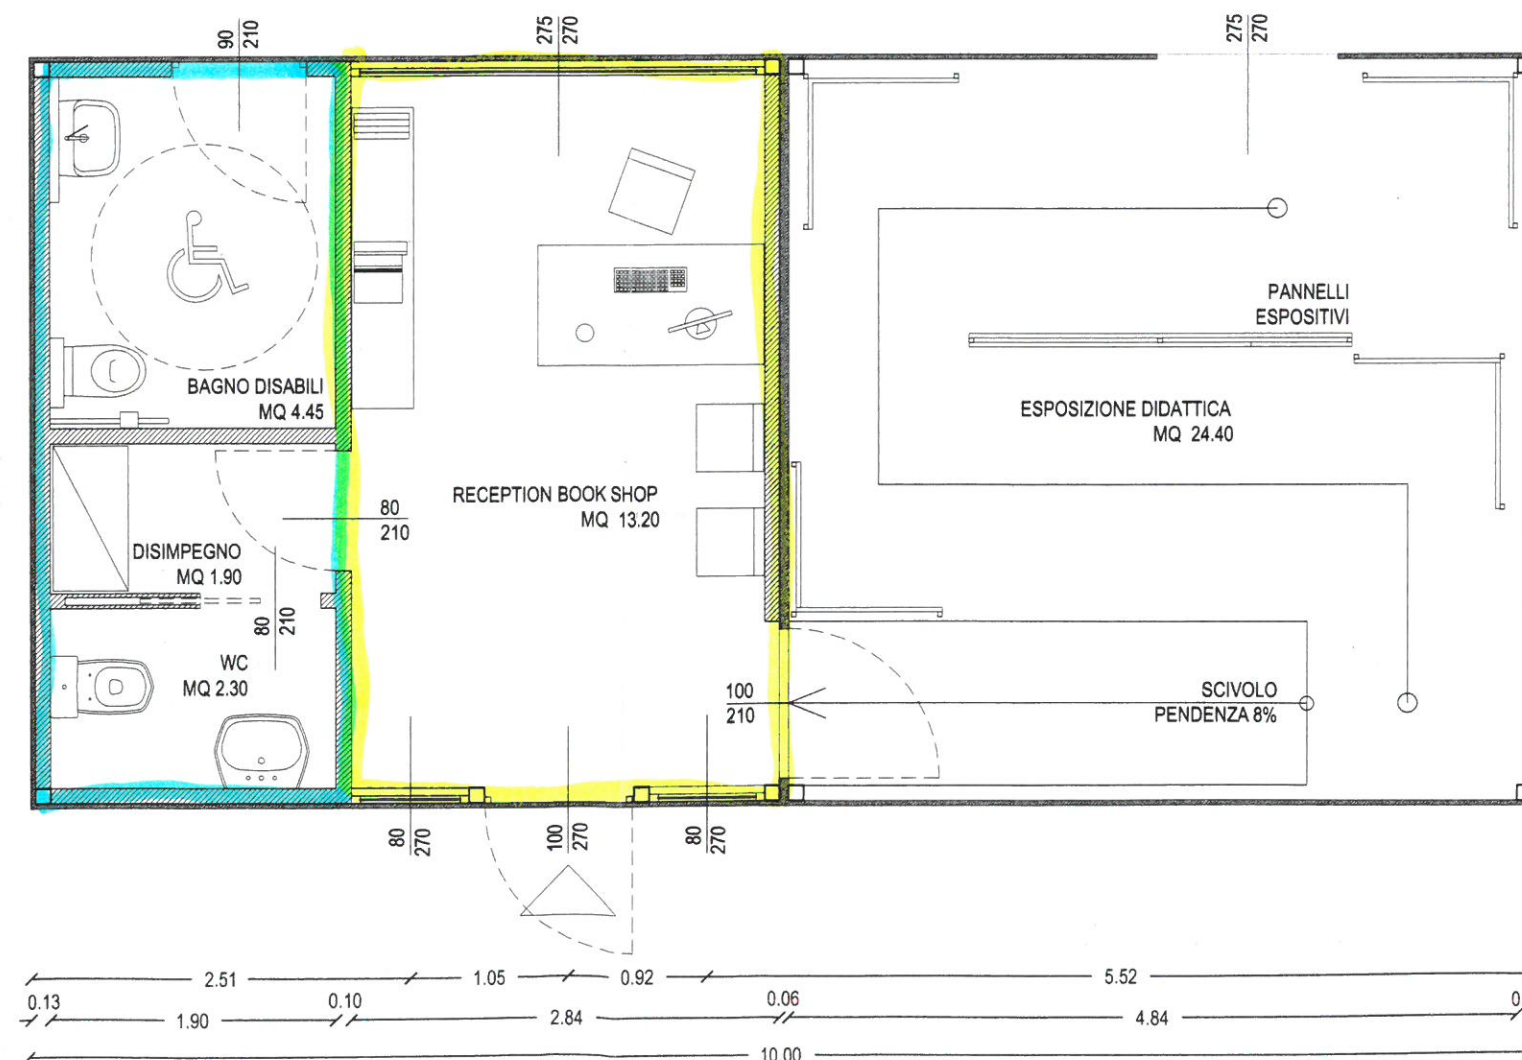


Finestra 19,00x2

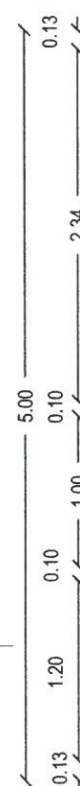

DOGHE IN LEGNO DI LARICE TINTA CHIARA

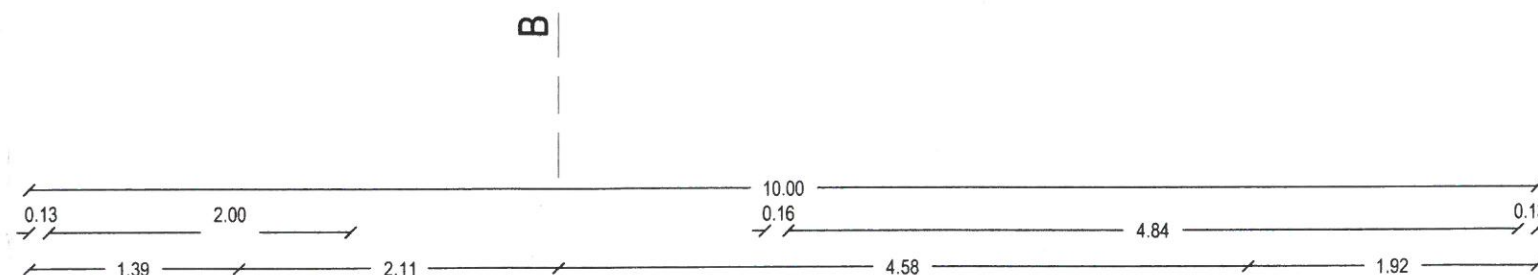

DOGHE IN LEGNO DI LARICE TINTA CHIARA

**STRUTTURA PORTANTE VERTICALE
MONTANTI IN PROFILATI METALLICI**

DOGHE IN LEGNO DI LARICE TINTA CHIARA

0.75

**STRUTTURA PORTANTE VERTICALE
MONTANTI IN PROFILATI METALLICI**